


亀山市川合町字里沢地内

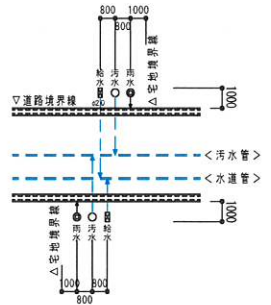


座標一覧表

測点	X	Y	備考
T-1	-125500.566	44268.075	GNSS測量
T-2	-125418.261	44220.877	GNSS測量
A-1	-125516.269	44283.532	
A-2	-125501.548	44310.370	
A-3	-125469.586	44308.608	
A-4	-125465.220	44272.159	

※世界測地系
GNSS測量既知点
電子基準点：関、楠、津

名称	色	面積 (㎡)	比率 (%)
宅地 (09)		1915.90 ㎡	78.74%
道路 (6m)		473.68 ㎡	19.47%
通路 (2m)		20.96 ㎡	0.86%
ゴミ集積所		22.61 ㎡	0.93%
計		2433.15 ㎡	100%
区域外工事		209.00 ㎡	
開発区域外工事に含まれる赤道		6.73 ㎡	

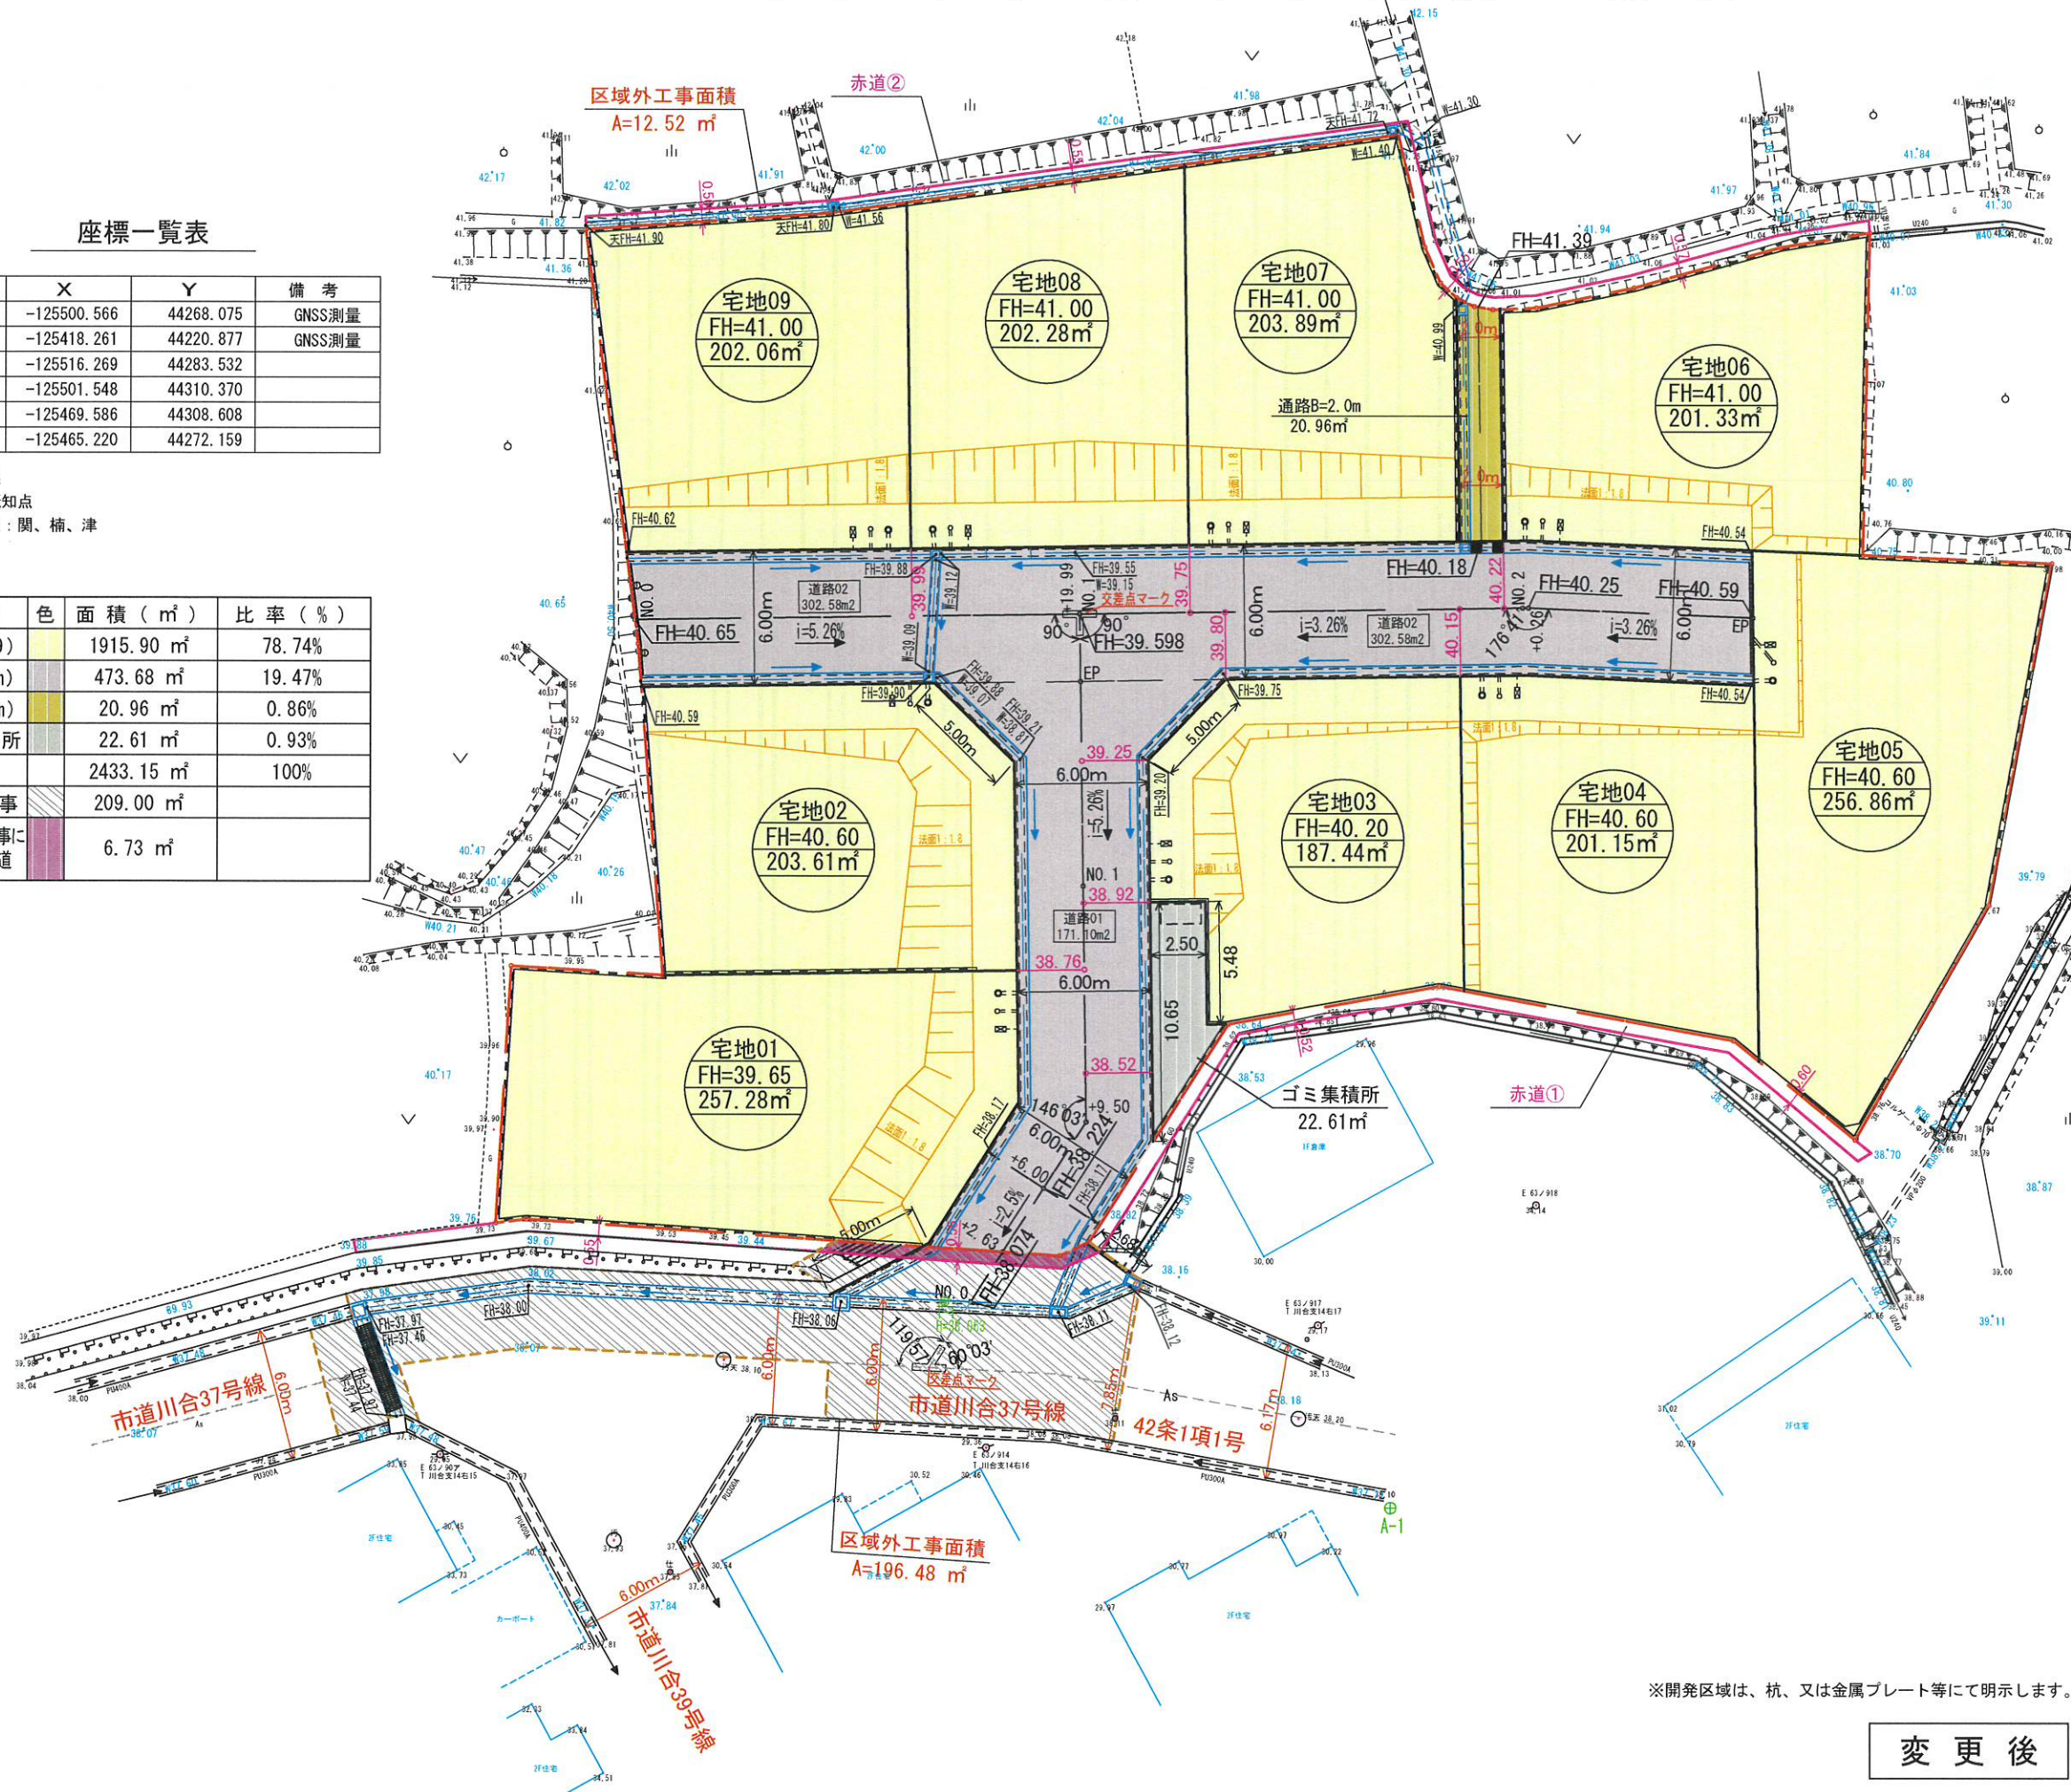

凡 例	
	開発区域
	赤道区域

工 事 名	(仮称) 亀山市川合町字里沢
施工箇所名	亀山市川合町字里沢 地内
図面の種類	土地利用計画平面図
作成年月日	令和04年05月25日
縮 尺	1 : 300 図面番号 2
事務所名	(株)パワーコンサルティング 永井 厚吉

※開発区域は、杭、又は金属プレート等にて明示します。

変 更 後

亀山市川合町字里沢地内





座標一覧表

測点	X	Y	備考
T-1	-125500.566	44268.075	GNSS測量
T-2	-125418.261	44220.877	GNSS測量
A-1	-125516.269	44283.532	
A-2	-125501.548	44310.370	
A-3	-125469.586	44308.608	
A-4	-125465.220	44272.159	

※世界測地系
GNSS測量既知点
電子基準点：関、楠、津


凡	例
	水路
	排水流域
	開発区域

凡	例
	雨水樹 塩ビ樹φ300 排水管VUφ150 i=1.5%以上
	汚水樹 塩ビ樹φ200 排水管VUφ100 i=1.0%以上

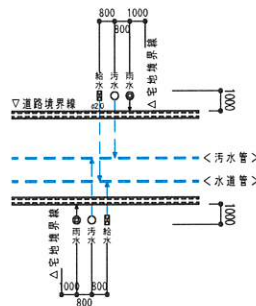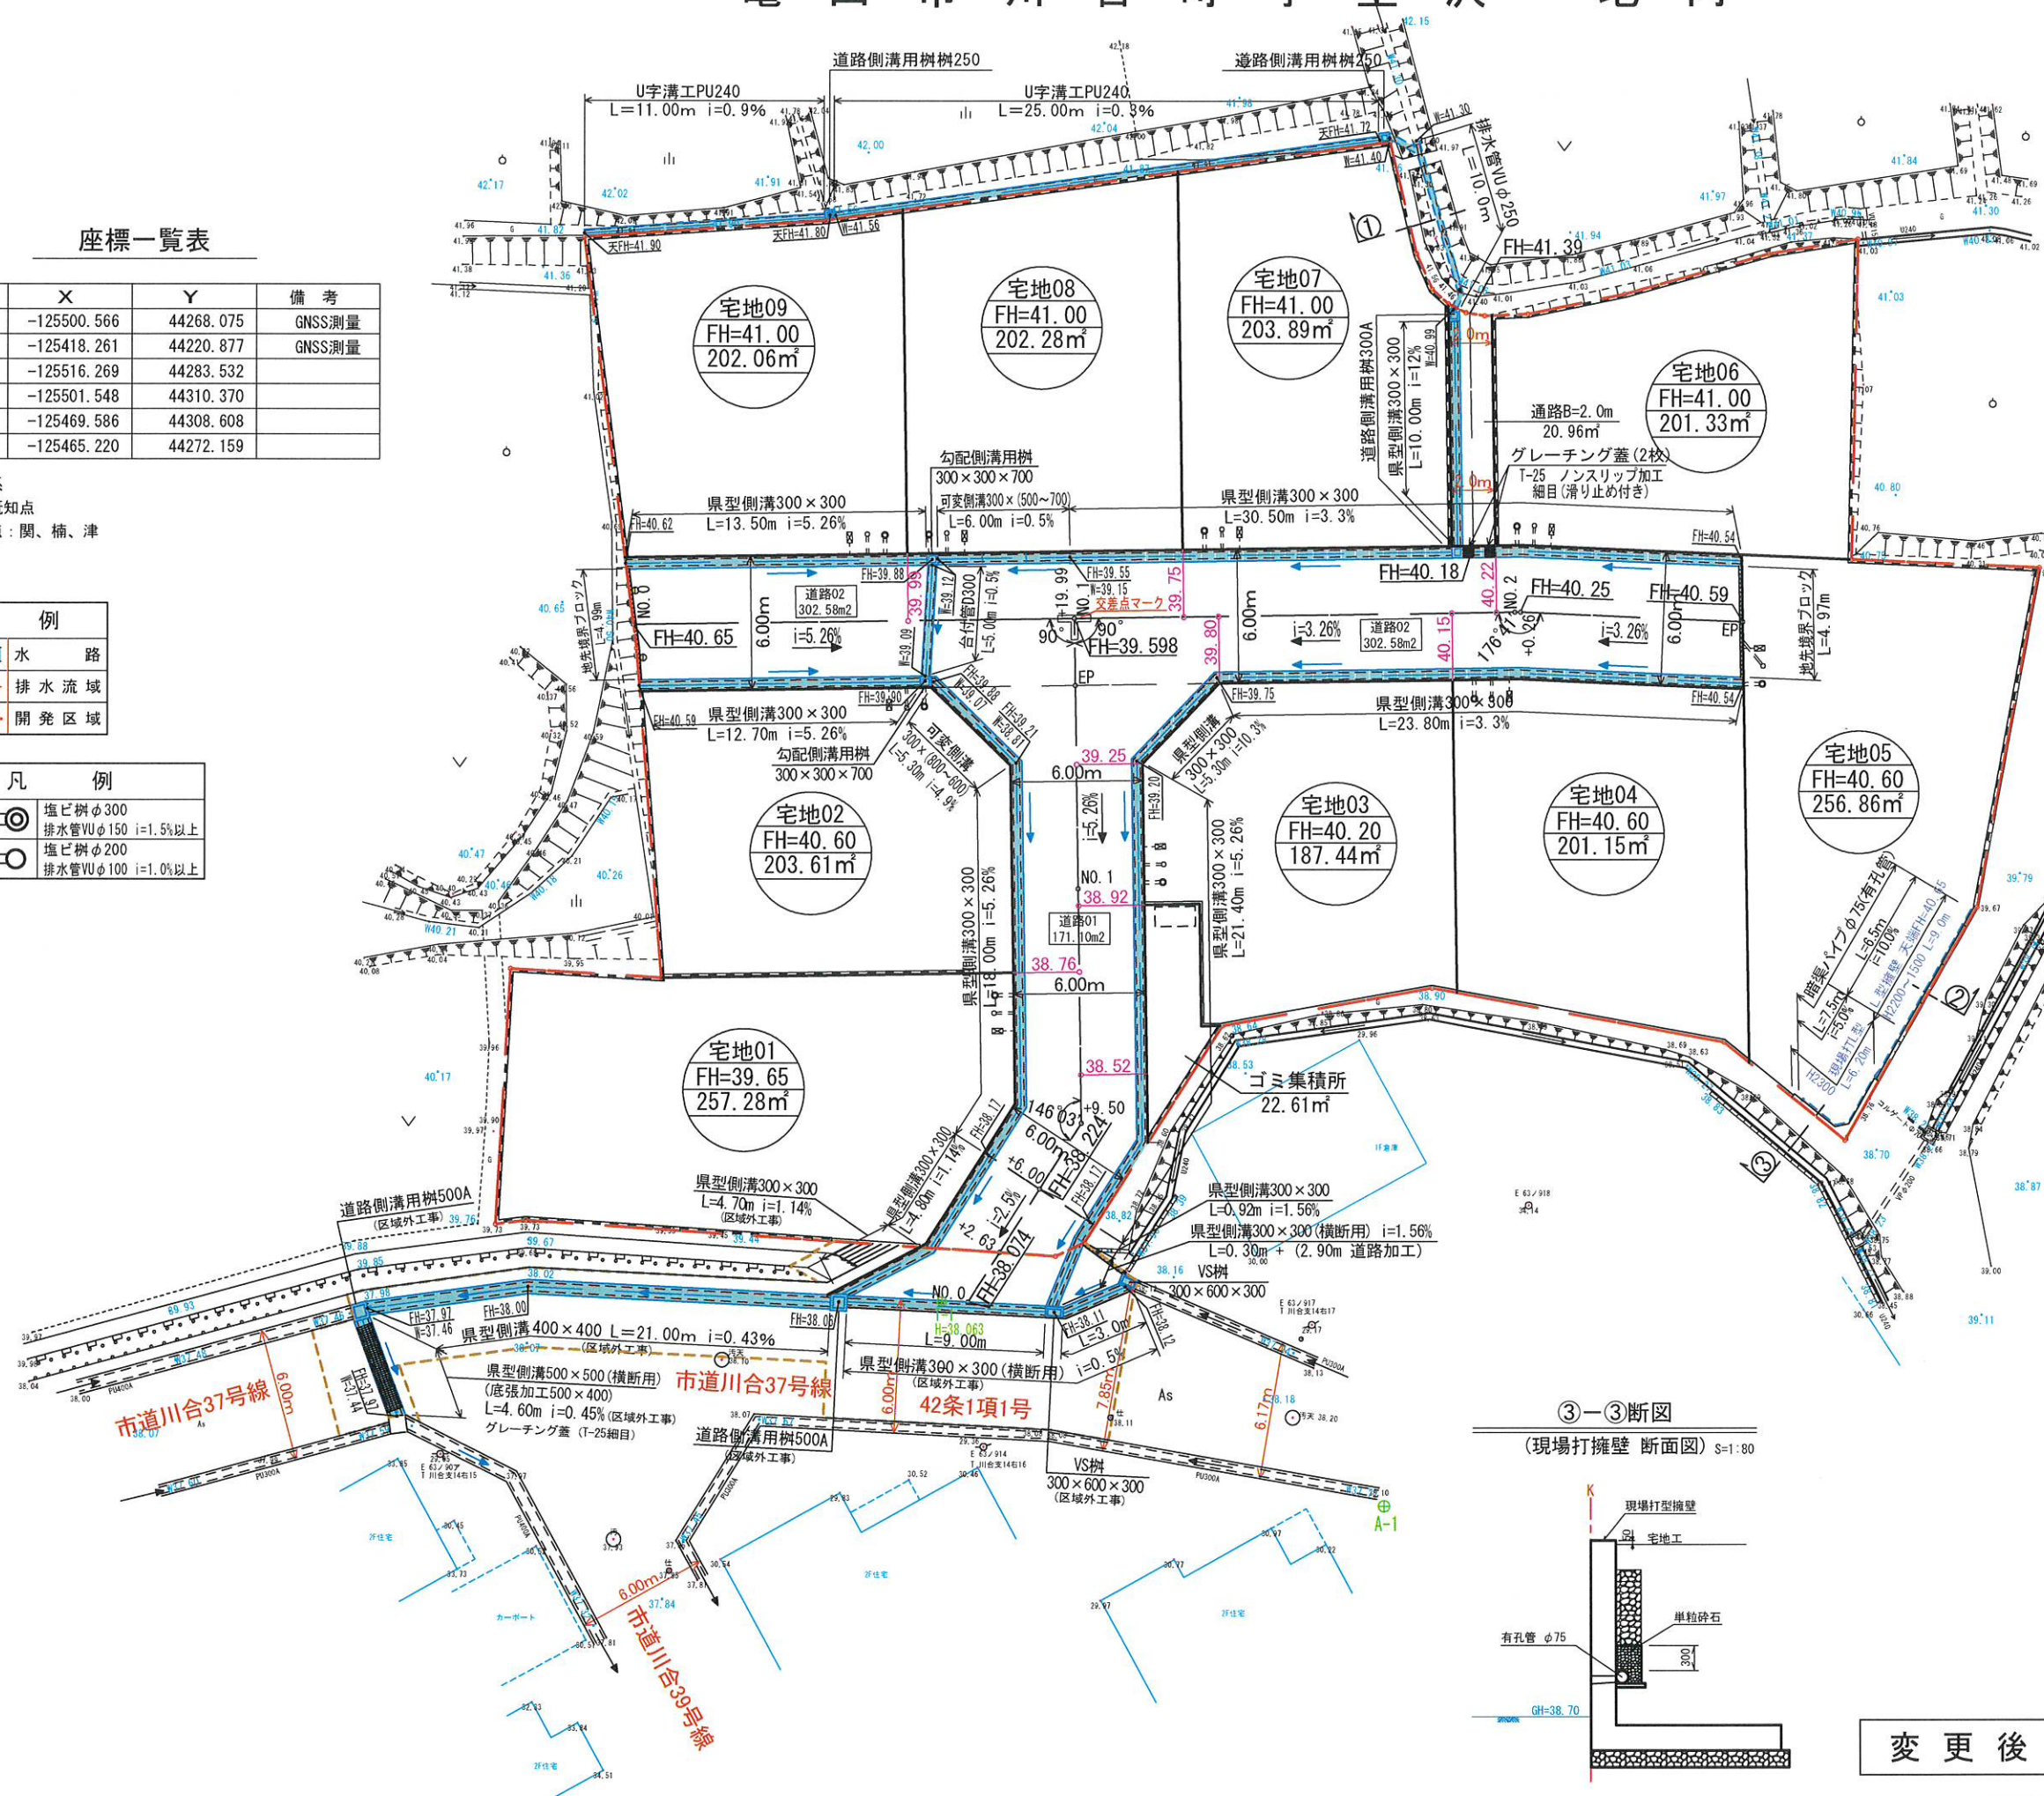

①-①断面


S=1:100

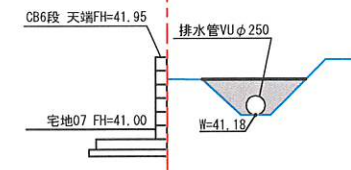

②-②断面

(プレキャストL擁壁断面図)

S=1:80

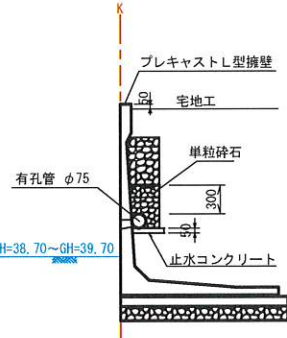

③-③断面

(現場打擁壁断面図) S=1:80

変更後

工事名	(仮称) 亀山市川合町字里沢
施工箇所名	亀山市川合町字里沢 地内
図面の種類	排水計画平面図
作成年月日	令和04年05月25日
縮尺	1:300 図面番号 7
事務所名	(株)パワーコンサルティング 永井 厚吉