


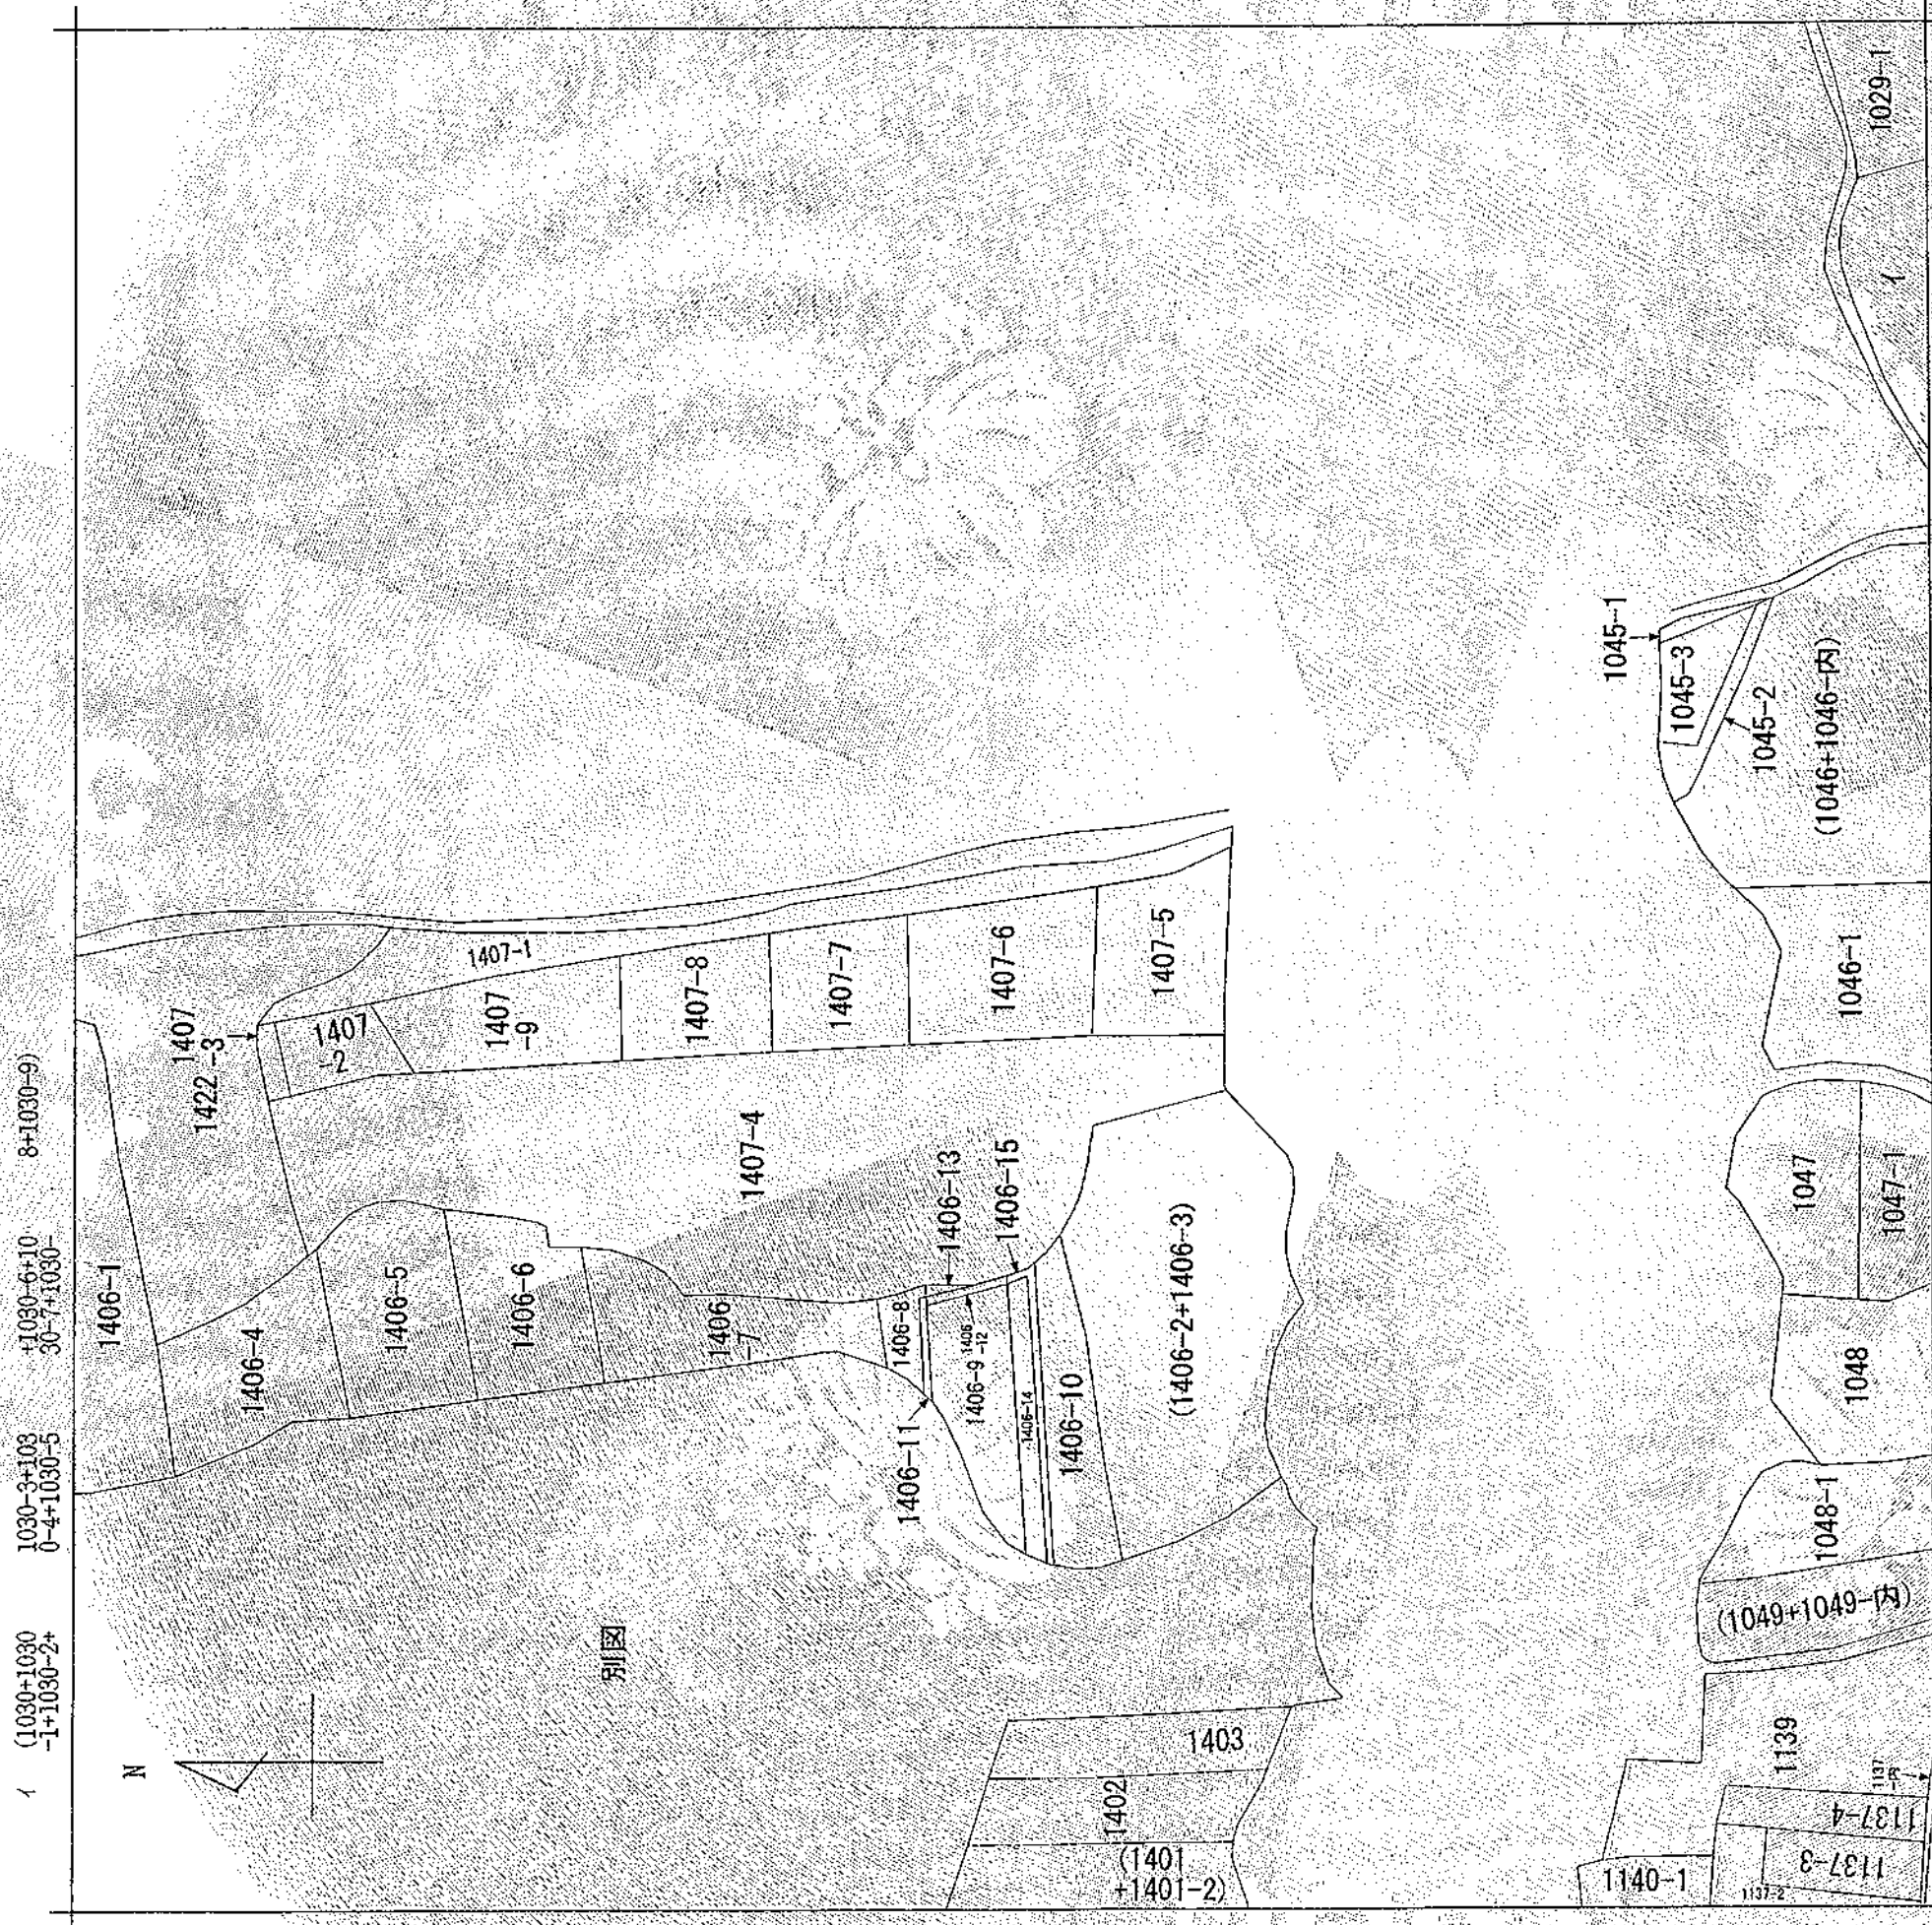

(注) 地図に準ずる図面は、土地の区画を明確にした不動産登記法所定の地図が備え付けられるまでの間、これに代わるものとして備え付けられている図面です。土地の位置及び形状の概略を記載した図面です。



請求部分	所在	桑名市大字五反田字諸土山	地番	1407番6
出力縮尺	1/600	精度区分	分類	地図に準ずる図面
作成年月日		座標系番号又は記号	種類	旧土地台帳附属地図
		備付年月日(原図)	補記事項	

これは地図に準ずる図面に記録されている内容を証明した書面である。
(津地方務局桑名支局管轄)


令和4年9月9日
津地方務局鈴鹿出張所
登記官

請求番号：6-5



米倉達也

イ 1400-3
ロ 1400-5

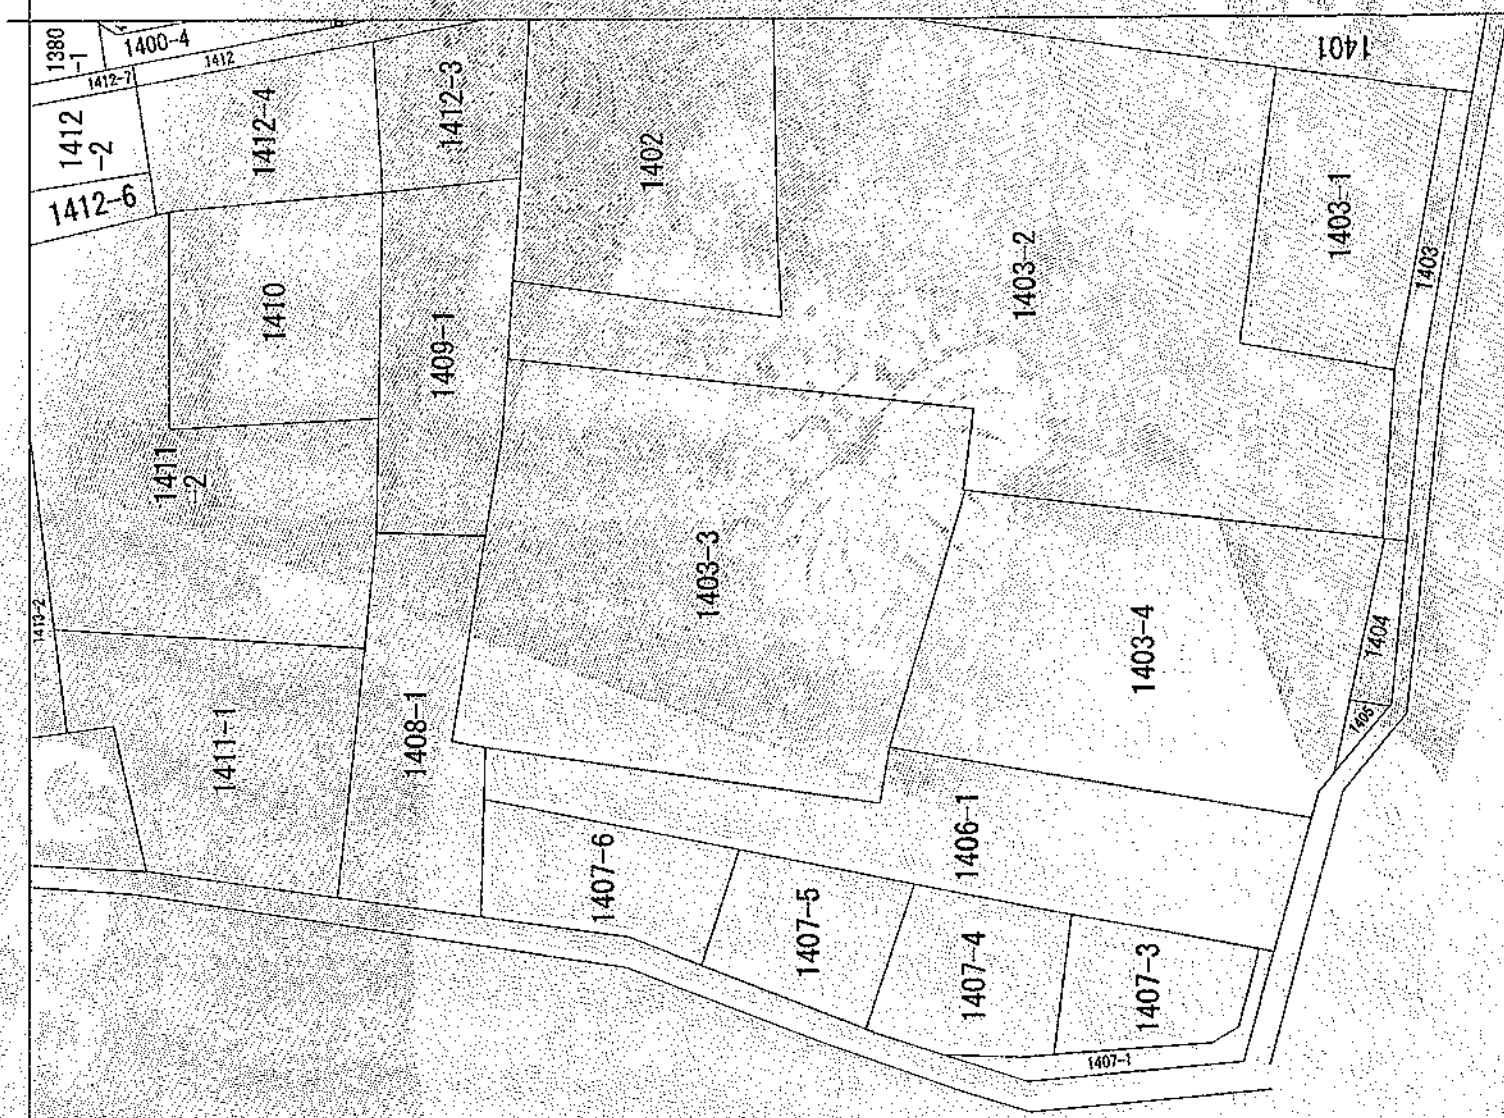

(注) 地図に準ずる図面は、土地の区画を明確にした不動産登記法所定の地図が備え付けられるまでの間、これに代わるものとして備え付けられている図面で、土地の位置及び形状の概略を記載した図面です。



請求 部	所 在	桑名市大字芳ヶ崎字西クダラギ			地 番	1407番4	
出力 縮尺	縮尺不明	精 度	区 分	座標系 番号又は 記号	分類	地図に準ずる図面	
作成 年月日	昭和46年3月1日		備 付 年月日 (原図)		種類	旧土地台帳附属地図	
				補 記 事 項			

これは地図に準ずる図面に記録されている内容を証明した書面である。
(津地方法務局桑名支局管轄)

令和4年9月9日
津地方法務局鈴鹿出張所
登記官

請求番号：6-8
(1/1)

米倉達也



これは図面に記録されている内容を証明した書面である。
(津地方法務局桑名支局管轄)
令和4年9月9日 津地方法務局鈴鹿出張所


登記官

米倉達也




地番	1407-2～9	地積測量図
土地の所在	桑名市大字五反田字諸土山	

1/2

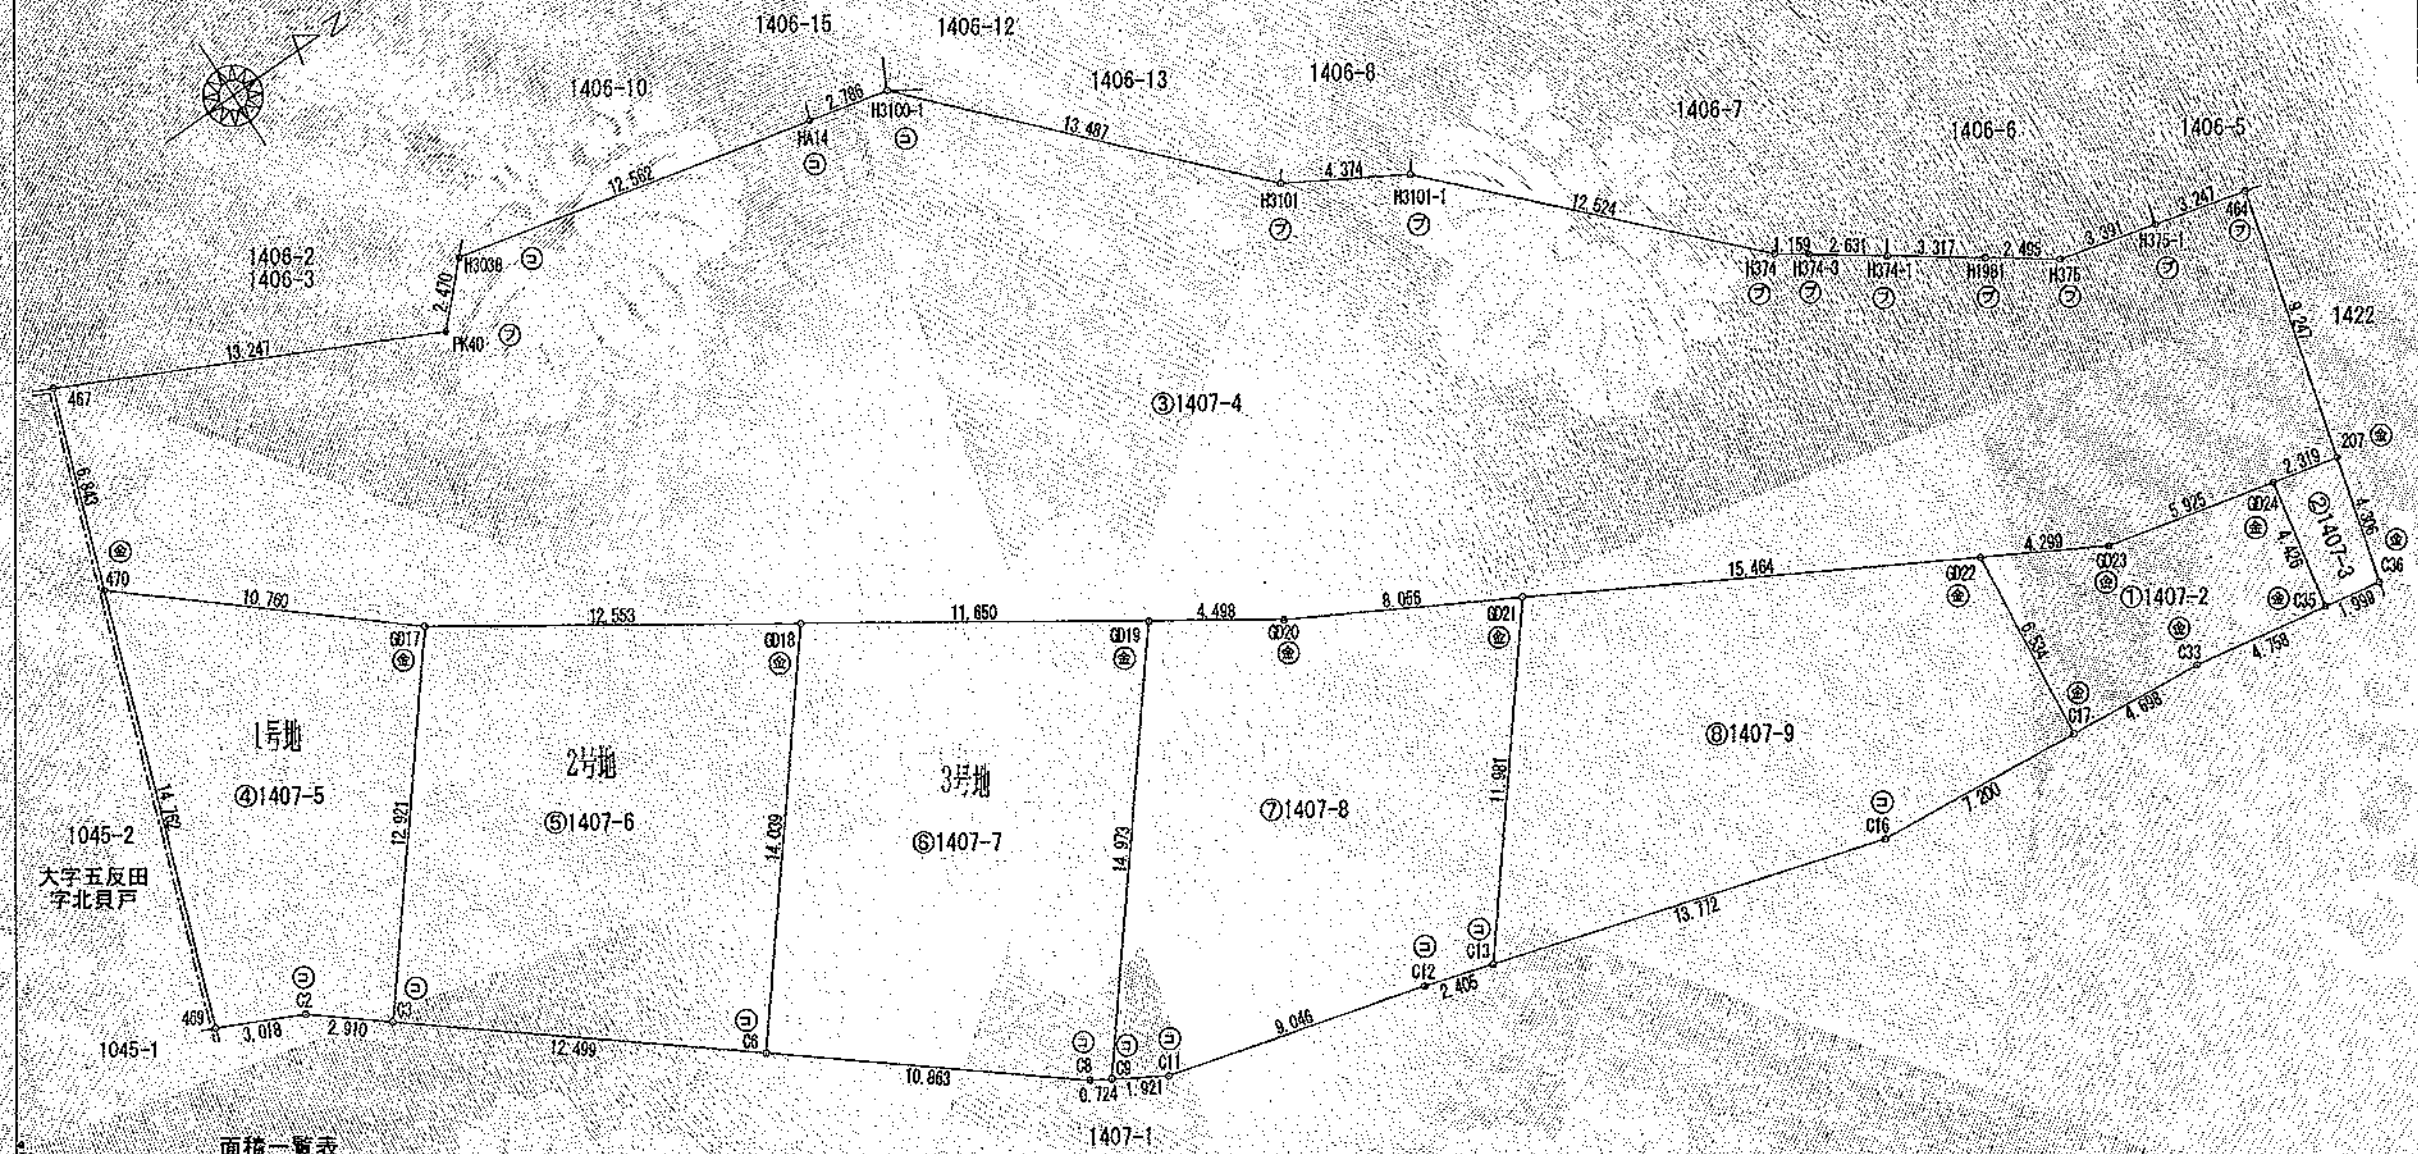


面積一覧表

地番名	地積
①1407-2	48.64 m ²
②1407-3	9.41 m ²
③1407-4	911.26 m ²
④1407-5	110.86 m ²
⑤1407-6	168.52 m ²
⑥1407-7	168.68 m ²
⑦1407-8	168.43 m ²
⑧1407-9	168.53 m ²

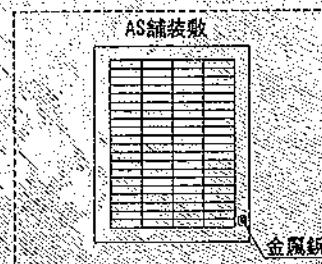

引照点 T2 見取図

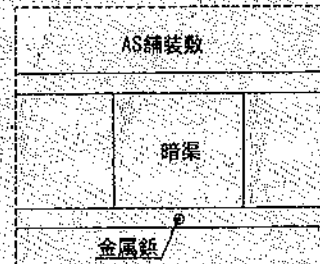

引照点 T3 見取図

座標一覧表

測点名	X座標	Y座標
T2	521.205	501.689
T3	561.724	523.342

座標系	任意座標
測量年月日	令和4年8月1日

境界標	境界標の種類
①	コンクリート杭
②	金属標
③	金属板
④	プラスチック杭
⑤	刻み
⑥	石杭

作製者

四日市市久保田一丁目6番47号
土地家屋調査士 岡本 博 人

(令和4年9月1日 作成)

申請人

太洋不動産株式会社
代表取締役 高橋 弘 志

縮尺

1/250

これは図面に記録されている内容を証明した書面である。
(津地方法務局桑名支局管轄)
令和4年9月9日 津地方法務局鈴鹿出張所

登記官

米倉達也



地番	1407-2~9	地積測量図
土地の所在	桑名市大字五反田字諸土山	

2/2

地 番	①1407-2		
測 点	Xn	Yn	(Xn+1 - Xn-1)Yn
GD22	588.395	513.707	-1935.647976
C17	588.627	520.237	-2563.727936
C33	593.323	520.092	-4913.829216
C35	598.075	520.328	-2582.908192
GD24	598.287	515.907	-2930.351760
GD23	592.395	515.283	-5097.179436
	倍 面 積		97.286172
	面 積		48.6430860
	地 積		48.64 m
	坪 数		14.71

地 番	②1407-3		
測 点	Xn	Yn	(Xn+1 - Xn-1)Yn
GD24	598.287	515.907	-1299.053826
C35	598.075	520.328	928.785480
C36	600.072	520.427	1310.435186
207	600.593	516.153	-921.333105
	倍 面 積		18.833735
	面 積		9.4168675
	地 積		9.41 m
	坪 数		2.84

地 番 測 点	③1407-4		
	Xn	Yn	(Xn+1 - Xn-1) Yn
GD17	540.724	492.485	10021.084780
GD18	552.008	497.985	10832.667705
GD19	562.477	503.097	7299.434373
GD20	566.517	505.074	5834.614848
GD21	574.029	507.983	11113.952074
GD22	588.395	513.707	9434.742762
GD23	592.395	515.283	5097.179436
GD24	598.287	515.907	4229.405586
207	600.593	516.153	1767.824025
464	601.712	506.974	-1066.673296
H375-1	598.489	506.578	-3337.842442
H375	595.123	506.164	-2822.876628
H1981	592.912	505.007	-2600.786050
H374-1	589.973	503.469	-2650.260816
H374-3	587.648	502.237	-1686.511846
H374	586.615	501.711	-5438.045529
H3101-1	576.809	493.921	-6838.336245
H3101	572.770	492.241	-7107.467799
H3100-1	562.370	483.654	-6371.174142
HA14	559.597	483.382	-7383.660050
H3038	547.095	482.156	-6741.505192
PK40	545.615	484.133	-6806.909980
467	533.035	479.983	-6698.162765
470	531.660	486.686	3742.128654
		倍 面 積	1822.521463
		面 積	911.2607315
		地 積	911.26 m
		坪 数	275.65

地番	④1407-5		
測点	X_n	Y_n	$(X_{n+1} - X_{n-1})Y_n$
C2	531.572	502.054	2696.532034
C3	534.064	603.557	4608.553664
GD17	540.724	492.485	-1183.933940
470	531.660	486.686	-5855.319266
469	528.693	501.147	-44.100936
		倍面積	221.731556
		面積	110.8657780
		地積	110.86 m
		坪数	33.53

地 番	⑤1407-6		
測 点	Xn	Yn	(Xn+1 - Xn-1)Yn
GD17	540.724	492.485	-8837.150840
C3	534.064	503.557	2035.880951
C6	544.767	510.013	9151.673272
GD18	552.008	497.985	-2013.353355
		倍 面 積	337.050028
		面 積	168.5250140
		地 積	168.52 m
		坪 数	50.97

地番	⑥1407-7		
測点	Xn	Yn	(Xn+1 - Xn-1)Yn
GD18	552.008	497.985	-8819.314350
C6	544.767	510.013	1051.136793
C8	554.069	515.623	5138.698818
C9	554.733	515.912	4337.788096
GD19	562.477	503.097	-1370.939325
	倍面積	337.370032	
	面積	168.6850160	
	地積	168.68	
	坪数	51.02	

地番	⑦1407-8		
測点	Xn	Yn	(Xn+1 - Xn-1)Yn
GD19	562.477	503.097	-5928.495048
C9	554.733	515.912	-3086.185584
C11	566.495	516.678	5544.471618
C12	565.464	517.853	5874.006579
C13	567.838	518.241	4438.734165
GD21	574.029	507.983	-671.045543
GD20	566.517	505.074	-5834.614848
	倍面積	336.871339	
	面積	168.4356695	
	地積	168.43 m	
	坪数	50.95	

地番	㊸1407-9		
測点	Xn	Yn	(Xn+1 - Xn-1)Yn
GD21	574.029	507.983	-10442.606531
C13	567.838	518.241	3835.501641
C18	581.430	520.459	10819.822151
C17	588.627	520.237	3623.450705
GD22	588.395	513.707	-7499.094786
	倍面積	337.073180	
	面積	168.5365900	
	地積	168.53 m ²	
	坪数	50.98	
合計			1754.3687525

作製者	四日市市久保田一丁目6番47号 土地家屋調査士 岡本 博 人 (令和4年9月1日 作成)	申請人	太洋不動産株式会社 代表取締役 高橋 弘 志	縮尺	1
-----	--	-----	---------------------------	----	---

登記年月日：令和4年9月7日


これは図面に記録されている内容を証明した書面である。
(津地方法務局桑名支局管轄)
令和4年9月9日 津地方法務局鈴鹿出張所

登記官

米倉達也




地番	1045-2、-3	地積測量図
土地の所在	桑名市大字五反田字北貝戸	

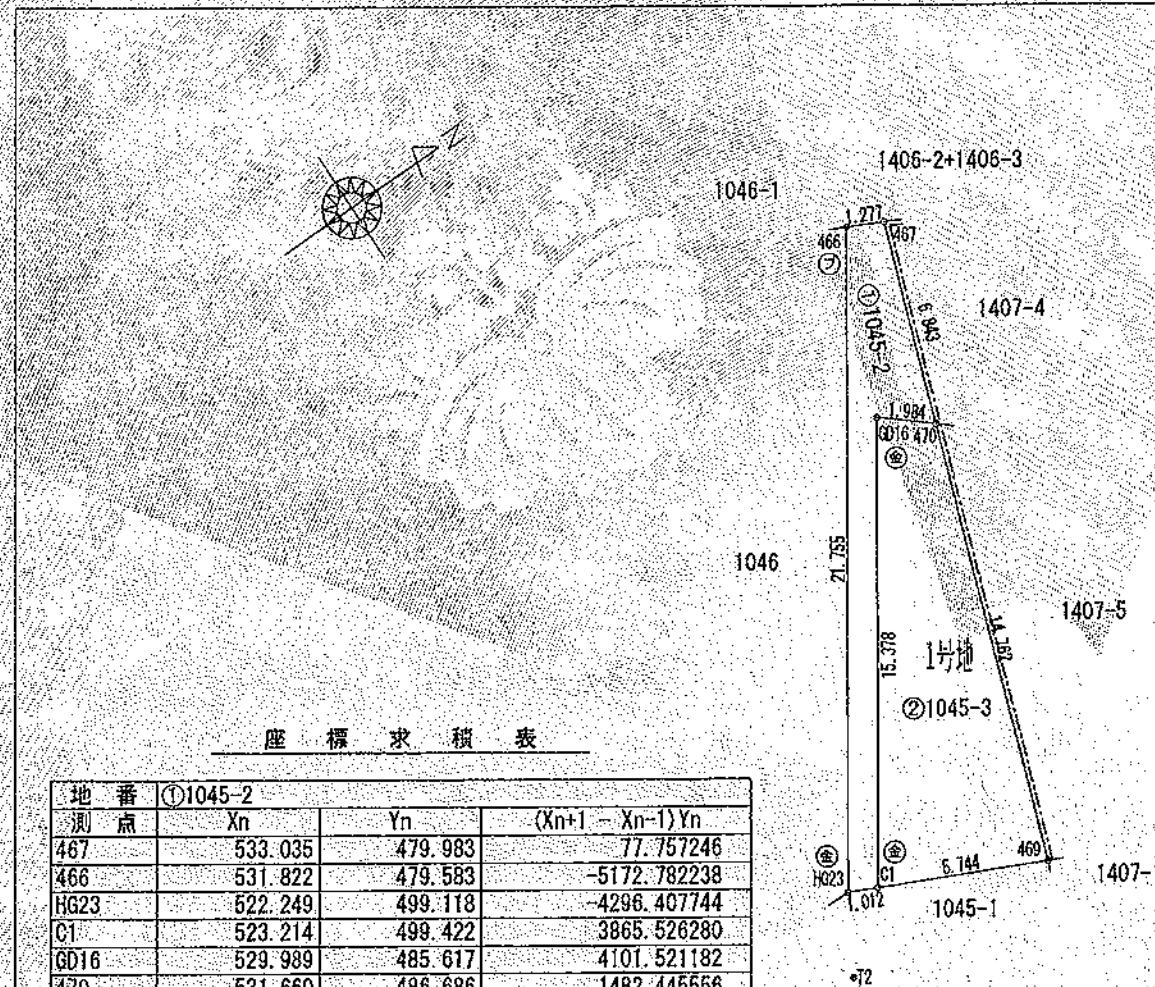

座標求積表

地番	①1045-2		
測点	Xn	Yn	(Xn+1 - Xn-1)Yn
467	533.035	479.983	77.757246
466	531.822	479.583	-5172.782238
HG23	522.249	499.118	-4296.407744
C1	523.214	499.422	3865.526280
GD16	529.989	485.617	4101.521182
470	531.660	486.686	1482.445556
	倍面積		58.060282
	面積		29.0301410
	地積		29.03 m ²
	坪数		8.78

地番	②1045-3		
測点	Xn	Yn	(Xn+1 - Xn-1)Yn
469	528.693	501.147	4232.687562
470	531.660	486.686	630.745056
GD16	529.989	485.617	-4101.521182
C1	523.214	499.422	-647.250912
	倍面積		114.660524
	面積		57.3302620
	地積		57.33 m ²
	坪数		17.34
	合計		86.3604030

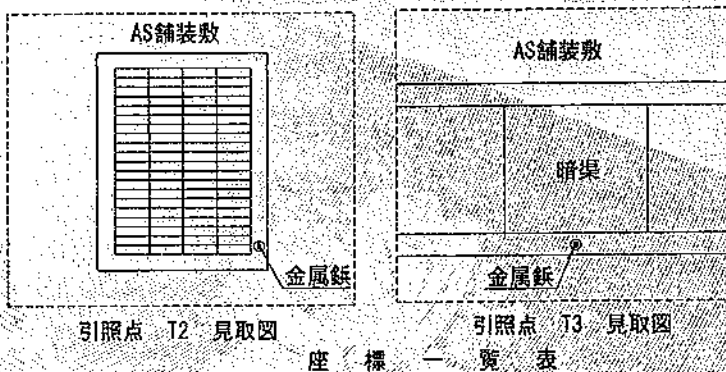

測点名	X	座標	Y	座標
T2		521.205		501.689
T3		561.724		523.342

座標系	任意座標
測量年月日	令和4年8月1日

境界標	境界標の種類
⑤	コンクリート杭
⑥	金属標
⑦	金属板
⑧	プラスチック杭
⑨	刻み
⑩	石杭

作製者 四日市市久保田一丁目6番47号
土地家屋調査士 岡本 博 人
(令和4年9月1日 作成)

申請人 太洋不動産株式会社
代表取締役 高橋 弘 志

縮尺 1/250

これは図面に記録されている内容を証明した書面である。
(津地方法務局桑名支局管轄)
令和4年9月9日 津地方法務局鈴鹿出張所


登記官

米倉達也



地番	1407-3、～-6	地積測量図
土地の所在	桑名市大字芳ヶ崎字西クダギ	

1/2

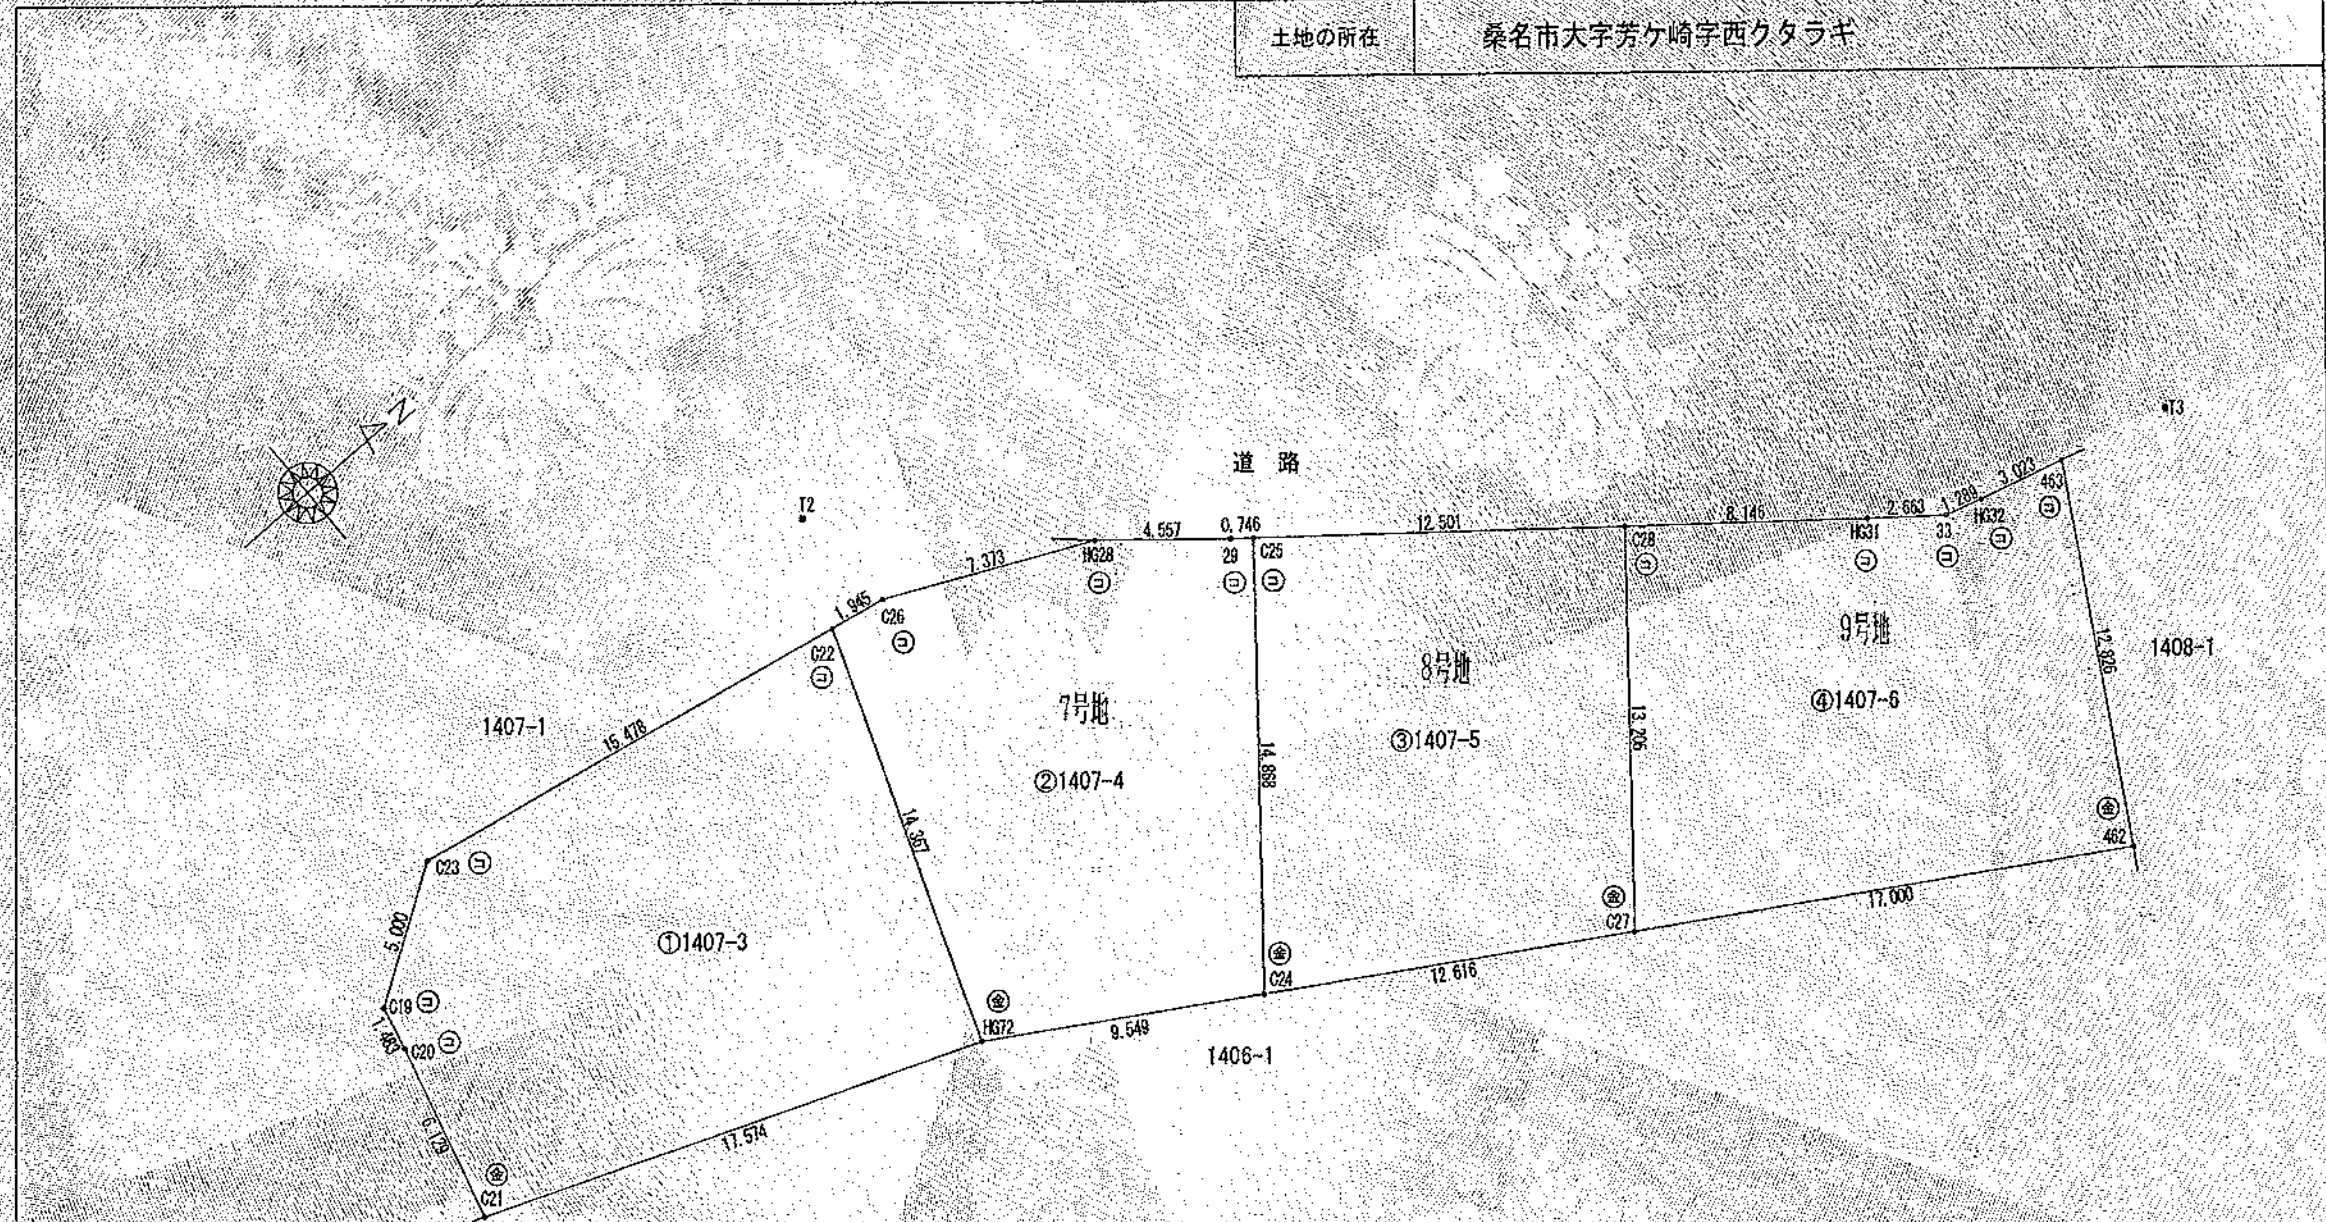

面積一覧表

地番名	地積
①1407-3	224.77 m ²
②1407-4	181.76 m ²
③1407-5	175.46 m ²
④1407-6	197.29 m ²

座標一覧表

測点名	X座標	Y座標
T2	521.205	501.689
T3	561.724	523.342


座標系	任意座標
測量年月日	令和4年8月1日

AS舗装敷



引照点 T2 見取図

AS舗装敷

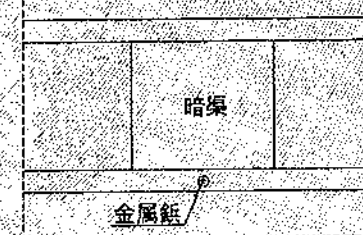

引照点 T3 見取図

境界標	境界標の種類
①	コンクリート杭
②	金属標
③	金属板
④	プラスチック杭
⑤	刻み
⑥	石杭

作製者	四日市市久保田一丁目6番47号 土地家屋調査士 岡本 博 人 (令和4年9月1日 作成)
-----	--

申請人	太洋不動産株式会社 代表取締役 高橋 弘 志	縮尺	1/250
-----	---------------------------	----	-------

これは図面に記録されている内容を証明した書面である。
(津地方法務局桑名支局管轄)
令和4年9月9日 津地方法務局鈴鹿出張所

登記官

米倉達也



地番	1407-3、～-6	地積測量図
土地の所在	桑名市大字芳ヶ崎字西クタラギ	

2/2

座標求積表

地番	①1407-3		
測点	Xn	Yn	(Xn+1 - Xn-1) Yn
C19	500.885	507.670	-1978.897660
C20	500.761	509.148	-422.592840
C21	500.055	515.236	8443.687568
HG72	517.149	519.315	10416.420270
C22	520.113	505.257	-6310.659930
C23	504.659	504.390	-9698.410920
		倍面積	449.546488
		面積	224.772440
		地積	224.77 m ²
		坪数	67.99

地番	②1407-4		
測点	Xn	Yn	(Xn+1 - Xn-1) Yn
C22	520.113	505.257	-2478.790842
HG72	517.149	519.315	3014.623575
C24	525.918	523.095	8603.866560
C25	533.597	510.363	3592.445157
29	532.957	509.980	-2297.459900
HG28	529.092	507.565	-5533.473630
C26	522.055	505.366	-4537.681314
		倍面積	363.529606
		面積	181.7648030
		地積	181.76 m ²
		坪数	54.98

地番	③1407-5		
測点	Xn	Yn	(Xn+1 - Xn-1) Yn
C25	533.597	510.363	-9393.231015
C24	525.918	523.095	2043.209070
C27	537.503	528.090	9719.496450
C28	544.323	516.783	-2018.554398
		倍面積	350.920107
		面積	175.4600535
		地積	175.46 m ²
		坪数	53.07

地番	④1407-6		
測点	Xn	Yn	(Xn+1 - Xn-1) Yn
C28	544.323	516.783	-7136.256447
C27	537.503	528.090	4642.439190
462	553.114	534.820	10895.353040
463	557.875	522.910	922.413240
HG32	554.878	522.517	-2231.670107
33	553.604	522.323	-1862.603818
HG31	551.312	520.967	-4835.094727
		倍面積	394.580371
		面積	197.2901855
		地積	197.29 m ²
		坪数	59.68

合計 779.2882860

作製者	四日市市久保田一丁目6番47号 土地家屋調査士 岡本 博 人 (令和4年9月1日 作成)
-----	--

申請人	太洋不動産株式会社 代表取締役 高橋 弘 志	縮尺	1/
-----	---------------------------	----	----