


地番	1231-1、-3~-35	地積測量図	(2/5)
土地の所在	いなべ市大安町平塚字岡		

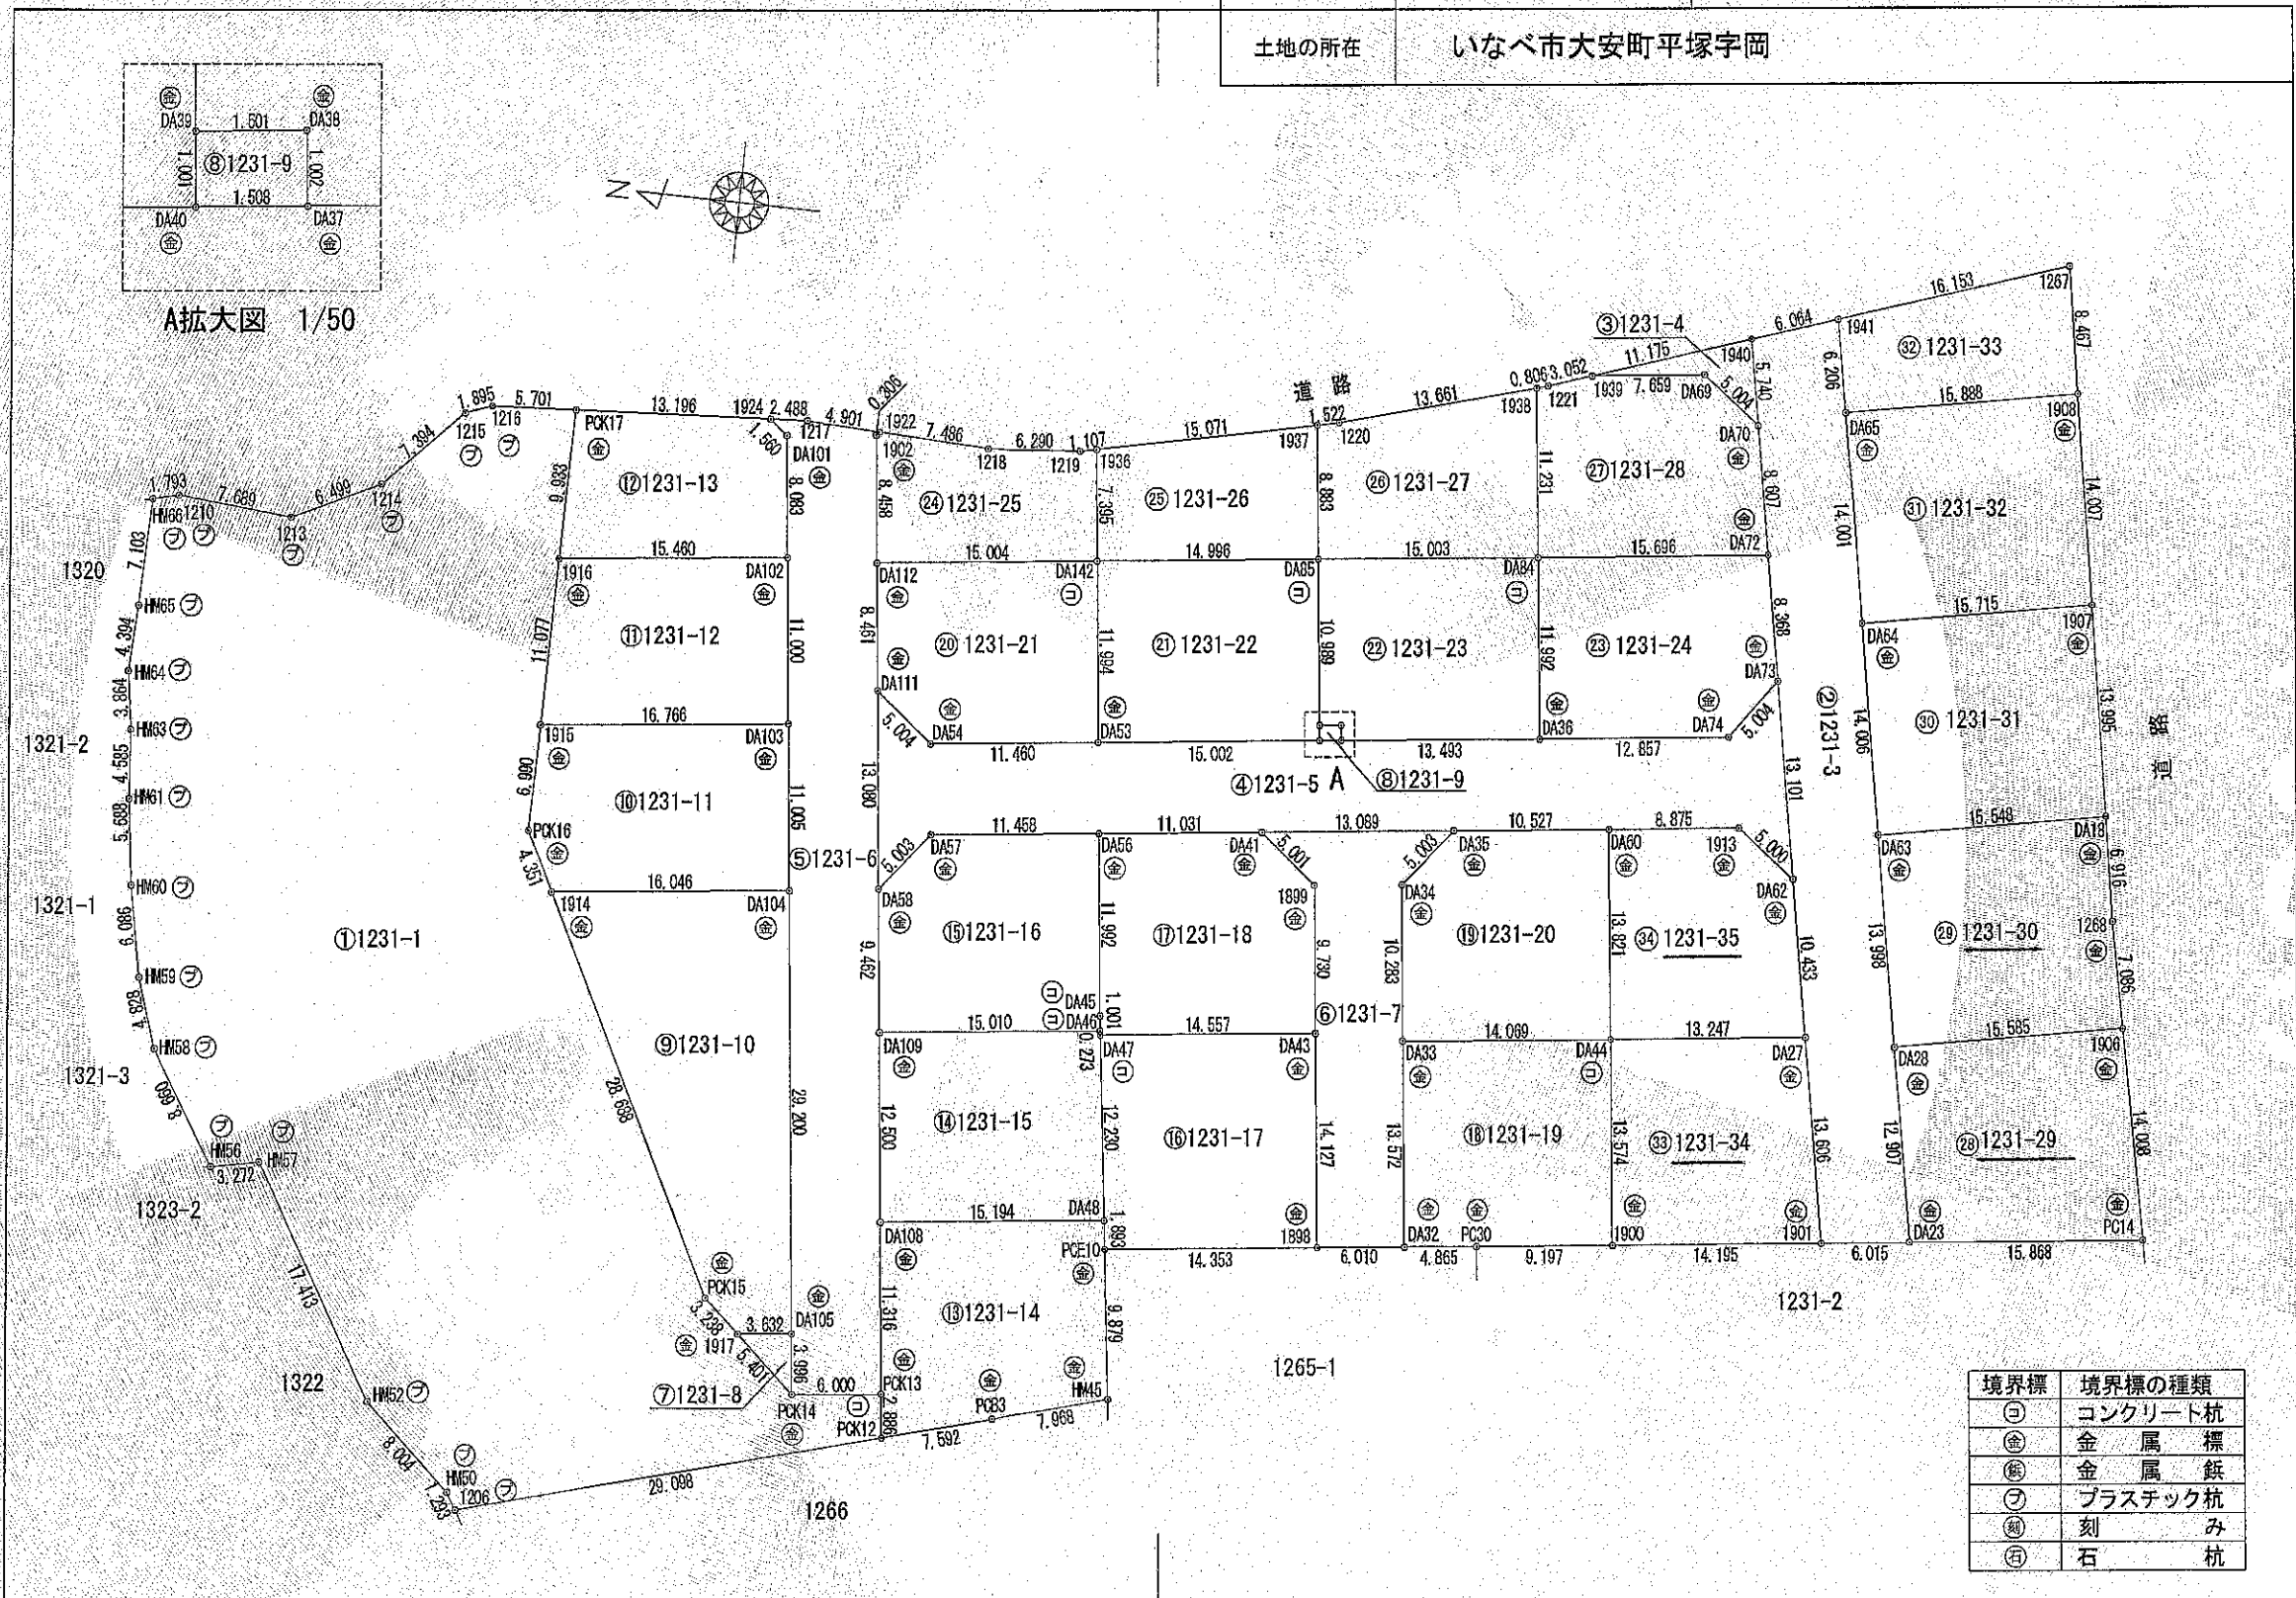

境界標	境界標の種類
⊕	コンクリート杭
⊙	金属標
⊗	金属錐
⊚	プラスチック杭
⊘	刻み
⊖	石杭

作製者	四日市市久保田一丁目6番47号 土地家屋調査士 岡本 博 人 (令和4年11月23日 作成)	申請人	大洋不動産四日市株式会社 代表取締役 高橋 茂	縮尺	1/500
-----	--	-----	----------------------------	----	-------

これは図面に記録されている内容を証明した書面である。
(津地方法務局桑名支局管轄)
令和5年1月30日 津地方法務局鈴鹿出張所

登記官

米倉達也



地番	1231-1、-3~-35	地積測量図
土地の所在	いなべ市大安町平塚字岡	

座標求積表

地番	② 1231-23		
測点	Xn	Yn	(Xn+1 - Xn-1)Yn
DA39	-99404.847	48659.246	-131671.019676
DA38	-99406.338	48659.418	-78390.322398
DA37	-99406.458	48658.423	-658397.121613
DA36	-99419.869	48659.906	-588054.964010
DA84	-99418.543	48671.824	790284.406288
DA85	-99403.632	48670.168	666586.620928
		倍面積	356.699519
		面積	178.3497595
		地積	178.34 m ²
		坪数	53.95

地番	③ 1231-24		
測点	Xn	Yn	(Xn+1 - Xn-1)Yn
DA36	-99419.869	48659.906	-686347.974130
DA74	-99432.648	48661.317	-767291.646456
DA73	-99435.637	48665.330	-72706.003020
DA72	-99434.142	48673.663	832025.885922
DA84	-99418.543	48671.824	694692.943952
		倍面積	373.206268
		面積	186.6031340
		地積	186.60 m ²
		坪数	56.44

地番	④ 1231-25		
測点	Xn	Yn	(Xn+1 - Xn-1)Yn
DA112	-99373.816	48666.855	-771028.983765
DA142	-99388.728	48668.513	-685885.353709
1936	-99387.909	48675.863	92581.491426
1219	-99386.826	48675.633	358009.280715
1218	-99380.554	48675.167	669283.408750
1922	-99373.076	48675.501	373292.417169
1902	-99372.885	48675.262	-36019.693880
		倍面積	232.566706
		面積	116.2833530
		地積	116.28 m ²
		坪数	35.17

地番	⑤ 1231-26		
測点	Xn	Yn	(Xn+1 - Xn-1)Yn
DA142	-99388.728	48668.513	-765215.029899
DA85	-99403.632	48670.168	-677634.749064
1937	-99402.651	48678.997	765379.869831
1936	-99387.909	48675.863	677714.040549
		倍面積	244.131417
		面積	122.0657085
		地積	122.06 m ²
		坪数	36.92

地番	⑥ 1231-27		
測点	Xn	Yn	(Xn+1 - Xn-1)Yn
DA85	-99403.632	48670.168	-773466.309856
DA84	-99418.543	48671.824	-665149.146784
1938	-99417.298	48682.986	701181.047358
1220	-99404.140	48679.314	713005.912158
1937	-99402.651	48678.997	24728.930476
		倍面積	300.433352
		面積	150.2166760
		地積	150.21 m ²
		坪数	45.44

地番	⑦ 1231-28		
測点	Xn	Yn	(Xn+1 - Xn-1)Yn
DA84	-99418.543	48671.824	-819828.203456
DA72	-99434.142	48673.663	-684350.295780
DA70	-99432.603	48682.031	270623.410329
DA69	-99428.583	48685.011	566304.047952
1939	-99420.971	48684.163	511621.868967
1221	-99418.074	48683.203	178813.404619
1938	-99417.298	48682.986	-22832.320434
		倍面積	351.912197
		面積	175.9560985
		地積	175.95 m ²
		坪数	53.22

地番	⑧ 1231-29		
測点	Xn	Yn	(Xn+1 - Xn-1)Yn
DA23	-99448.257	48629.453	-878977.362975
PC14	-99464.028	48631.205	-633615.969945
1906	-99461.286	48644.942	879257.326650
DA28	-99445.953	48642.153	633758.611437
		倍面積	422.605167
		面積	211.3025835
		地積	211.30 m ²
		坪数	63.91

地番	⑨ 1231-30		
測点	Xn	Yn	(Xn+1 - Xn-1)Yn
DA28	-99445.953	48642.153	-867581.440908
1906	-99461.286	48644.942	-678402.361132
1268	-99459.899	48651.891	123527.151249
DA18	-99458.747	48658.710	800387.120790
DA63	-99443.450	48655.925	622503.904450
		倍面積	434.374449
		面積	217.1872245
		地積	217.18 m ²
		坪数	65.69

地番	⑩ 1231-31		
測点	Xn	Yn	(Xn+1 - Xn-1)Yn
DA63	-99443.450	48655.925	-865880.841300
DA18	-99458.747	48658.710	-630811.616440
1907	-99456.414	48672.509	866175.970164
DA64	-99440.951	48669.706	630954.068584
		倍面積	437.681008
		面積	218.8405040
		地積	218.84 m ²
		坪数	66.19

地番	⑪ 1231-32		
測点	Xn	Yn	(Xn+1 - Xn-1)Yn
DA64	-99440.951	48669.706	-874448.607702
1907	-99456.414	48672.509	-638972.698152
1908	-99454.079	48686.820	874747.111440
DA65	-99438.447	48683.481	639116.738568
		倍面積	442.544154
		面積	221.2720770
		地積	221.27 m ²
		坪数	66.93

地番	⑫ 1231-33		
測点	Xn	Yn	(Xn+1 - Xn-1)Yn
DA65	-99438.447	48683.481	-815204.889345
1908	-99454.079	48686.820	-692319.470400
1267	-99452.667	48694.668	815392.215660
1941	-99437.334	48689.586	692385.912920
		倍面積	233.768835
		面積	116.8844175
		地積	116.88 m ²
		坪数	35.35

地番	⑬ 1231-34		
測点	Xn	Yn	(Xn+1 - Xn-1)Yn
1900	-99428.171	48627.222	-758584.663200
1901	-99442.279	48628.789	-567692.482786
DA27	-99439.845	48642.176	758817.945600
DA44	-99426.679	48640.714	567831.695236
		倍面積	372.494850
		面積	186.2474250
		地積	186.24 m ²
		坪数	56.33

地番	⑭ 1231-35		
測点	Xn	Yn	(Xn+1 - Xn-1)Yn
DA44	-99426.679	48640.714	-714969.855086
DA27	-99439.845	48642.176	-549559.304448
DA62	-99437.977	48652.440	285979.042320
1913	-99433.967	48655.426	624297.771006
DA60	-99426.146	48654.450	354593.631600
		倍面積	341.285392
		面積	170.6426960
		地積	170.64 m ²
		坪数	51.61
		合計	8028.5215960

製作者	四日市市久保田一丁目6番47号 土地家屋調査士 岡本 博 人 (令和4年11月23日 作成)
-----	--

申請人	太洋不動産四日市株式会社 代表取締役 高橋 茂	縮尺	1/
-----	----------------------------	----	----

これは図面に記録されている内容を証明した書面である。
(津地方法務局桑名支局管轄)
令和5年1月30日 津地方法務局鈴鹿出張所

登記官

水倉達也

