求積図
桑名市大字五反田、芳ケ崎地内
縮尺　1/500

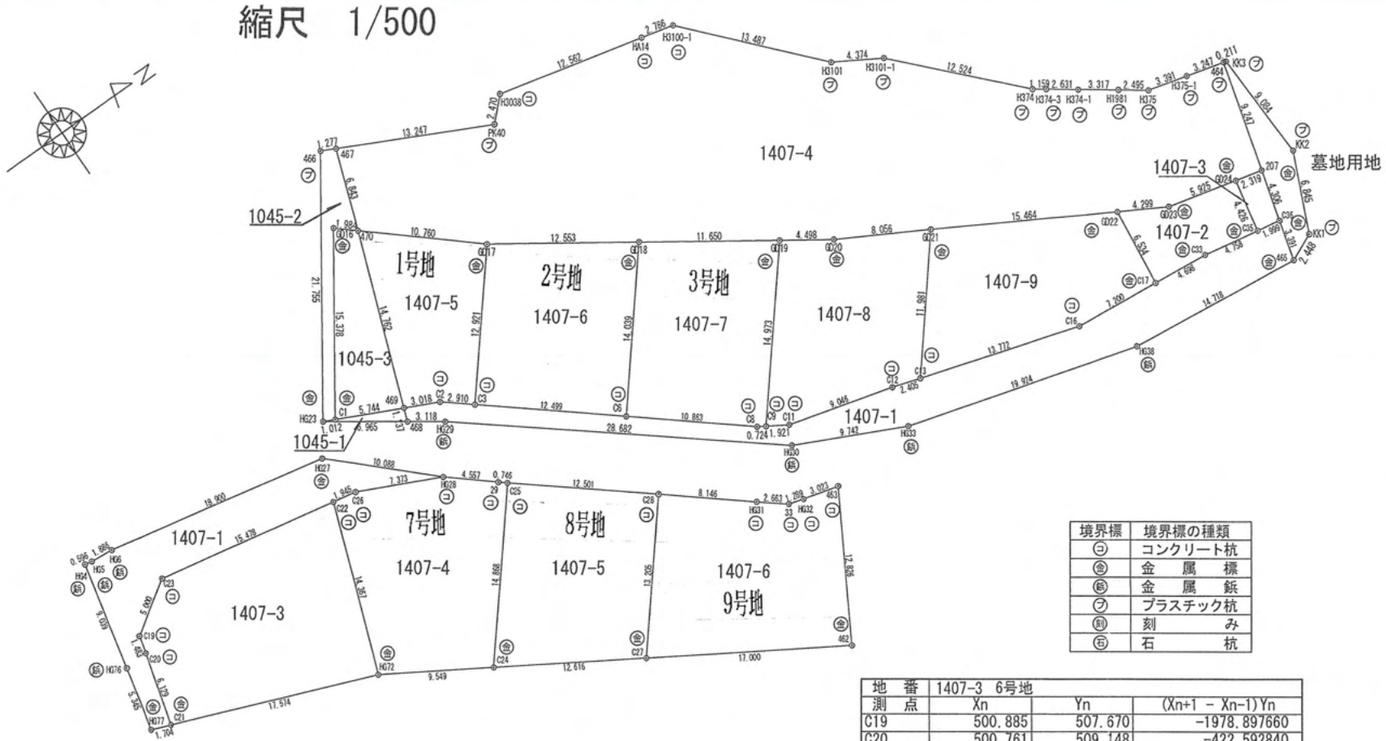

境界標	境界標の種類
㊀	コンクリート杭
㊎	金　属　標
鋲	金　属　鋲
㋐	プラスチック杭
刻	刻　　み
石	石　　杭

座　標　求　積　表

地　番	1045-3		
測　点	Xn	Yn	(Xn+1 - Xn-1)Yn
469	528.693	501.147	4232.687562
470	531.660	486.686	630.745056
GD16	529.989	485.617	-4101.521182
C1	523.214	499.422	-647.250912
		倍　面　積	114.660524
		面　積	57.3302620
		地　積	57.33　㎡
		坪　数	17.34

地　番	1407-5		
測　点	Xn	Yn	(Xn+1 - Xn-1)Yn
C2	531.572	502.054	2696.532034
C3	534.064	503.557	4608.553664
GD17	540.724	492.485	-1183.933940
470	531.660	486.686	-5855.319266
469	528.693	501.147	-44.100936
		倍　面　積	221.731556
		面　積	110.8657780
		地　積	110.86　㎡
		坪　数	33.53

1号地　合　計　168.1960400

地　番	1407-6　2号地		
測　点	Xn	Yn	(Xn+1 - Xn-1)Yn
GD17	540.724	492.485	-8837.150840
C3	534.064	503.557	2035.880951
C6	544.767	510.013	9151.673272
GD18	552.008	497.985	-2013.353355
		倍　面　積	337.050028
		面　積	168.5250140
		地　積	168.52　㎡
		坪　数	50.97

地　番	1407-7　3号地		
測　点	Xn	Yn	(Xn+1 - Xn-1)Yn
GD18	552.008	497.985	-8819.314350
C6	544.767	510.013	1051.136793
C8	554.069	515.623	5138.698818
C9	554.733	515.912	4337.788096
GD19	562.477	503.097	-1370.939325
		倍　面　積	337.370032
		面　積	168.6850160
		地　積	168.68　㎡
		坪　数	51.02

地　番	1407-8　4号地		
測　点	Xn	Yn	(Xn+1 - Xn-1)Yn
GD19	562.477	503.097	-5928.495048
C9	554.733	515.912	-3086.185584
C11	556.495	516.678	5544.471618
C12	565.464	517.853	5874.006579
C13	567.838	518.241	4438.734165
GD21	574.029	507.983	-671.045543
GD20	566.517	505.074	-5834.614848
		倍　面　積	336.871339
		面　積	168.4356695
		地　積	168.43　㎡
		坪　数	50.95

地　番	1407-9　5号地		
測　点	Xn	Yn	(Xn+1 - Xn-1)Yn
GD21	574.029	507.983	-10442.606531
C13	567.838	518.241	3835.501641
C16	581.430	520.459	10819.822151
C17	588.627	520.237	3623.450705
GD22	588.395	513.707	-7499.094786
		倍　面　積	337.073180
		面　積	168.5365900
		地　積	168.53　㎡
		坪　数	50.98

地　番	1407-3　6号地		
測　点	Xn	Yn	(Xn+1 - Xn-1)Yn
C19	500.885	507.670	-1978.897660
C20	500.761	509.148	-422.592840
C21	500.055	515.236	8443.687568
HG72	517.149	519.315	10416.420270
C22	520.113	505.257	-6310.659930
C23	504.659	504.390	-9698.410920
		倍　面　積	449.546488
		面　積	224.7732440
		地　積	224.77　㎡
		坪　数	67.99

地　番	1407-4　7号地		
測　点	Xn	Yn	(Xn+1 - Xn-1)Yn
C22	520.113	505.257	-2478.790842
HG72	517.149	519.315	3014.623575
C24	525.918	523.095	8603.866560
C25	533.597	510.363	3592.445157
29	532.957	509.980	-2297.459900
HG28	529.092	507.565	-5533.473630
C26	522.055	505.366	-4537.681314
		倍　面　積	363.529606
		面　積	181.7648030
		地　積	181.76　㎡
		坪　数	54.98

地　番	1407-5　8号地		
測　点	Xn	Yn	(Xn+1 - Xn-1)Yn
C25	533.597	510.363	-9393.231015
C24	525.918	523.095	2043.209070
C27	537.503	528.090	9719.496450
C28	544.323	516.783	-2018.554398
		倍　面　積	350.920107
		面　積	175.4600535
		地　積	175.46　㎡
		坪　数	53.07

地　番	1407-6　9号地		
測　点	Xn	Yn	(Xn+1 - Xn-1)Yn
C28	544.323	516.783	-7136.256447
C27	537.503	528.090	4642.439190
462	553.114	534.820	10895.353040
463	557.875	522.910	922.413240
HG32	554.878	522.517	-2231.670107
33	553.604	522.323	-1862.603818
HG31	551.312	520.967	-4835.094727
		倍　面　積	394.580371
		面　積	197.2901855
		地　積	197.29　㎡
		坪　数	59.68

合　計　1621.6678480

座　標　求　積　表

地　番	1407-1　道路1		
測　点	Xn	Yn	(Xn+1 - Xn-1)Yn
HG23	522.249	499.118	4009.914012
HG29	531.248	503.668	16974.618936
HG30	555.951	518.243	17607.305925
HG33	565.223	521.231	15113.092845
HG38	584.946	524.057	18047.999023
465	599.662	523.793	7922.892918
C36	600.072	520.427	-825.917649
C35	598.075	520.328	-3511.693672
C33	593.323	520.092	-4913.829216
C17	588.627	520.237	-6187.178641
C16	581.430	520.459	-10819.822151
C13	567.838	518.241	-8274.235806
C12	565.464	517.853	-5874.006579
C11	556.495	516.678	-5544.471618
C9	554.733	515.912	-1251.602512
C8	554.069	515.623	-5138.698818
C6	544.767	510.013	-10202.810065
C3	534.064	503.557	-6644.434615
C2	531.572	502.054	-5447.285900
C1	523.214	499.422	-4656.111306
		倍　面　積	383.725111
		面　積	191.8625555
		地　積	191.86　㎡
		坪　数	58.03

地　番	1407-1　道路2		
測　点	Xn	Yn	(Xn+1 - Xn-1)Yn
HG4	499.517	500.501	-647.648294
HG76	498.818	509.513	-570.654560
HG77	498.397	514.841	636.858317
C21	500.055	515.236	1218.017904
C20	500.761	509.148	422.592840
C19	500.885	507.670	1978.897660
C23	504.659	504.390	9698.410920
C22	520.113	505.257	8789.450772
C26	522.055	505.366	4537.681314
HG28	529.092	507.565	-609.585565
HG27	520.854	501.743	-13594.726585
HG6	501.997	500.462	-10380.582804
HG5	500.112	500.534	-1241.324320
		倍　面　積	237.387599
		面　積	118.6937995
		地　積	118.69　㎡
		坪　数	35.90

合　計　310.5563550

座　標　求　積　表

地　番	1407-2 駐車場用地		
測　点	Xn	Yn	(Xn+1 - Xn-1)Yn
GD22	588.395	513.707	-1935.647976
C17	588.627	520.237	2563.727936
C33	593.323	520.092	4913.829216
C35	598.075	520.328	2582.908192
GD24	598.287	515.907	-2930.351760
GD23	592.395	515.283	-5097.179436
		倍　面　積	97.286172
		面　積	48.6430860
		地　積	48.64　㎡
		坪　数	14.71

地　番	1407-3 ガス用地		
測　点	Xn	Yn	(Xn+1 - Xn-1)Yn
GD24	598.287	515.907	-1299.053826
C35	598.075	520.328	928.785480
C36	600.072	520.427	1310.435186
207	600.593	516.153	-921.333105
		倍　面　積	18.833735
		面　積	9.4168675
		地　積	9.41　㎡
		坪　数	2.84

座　標　求　積　表

地　番	1045-2		
測　点	Xn	Yn	(Xn+1 - Xn-1)Yn
467	533.035	479.983	77.757246
466	531.822	479.583	-5172.782238
HG23	522.249	499.118	-4296.407744
C1	523.214	499.422	3865.526280
GD16	529.989	485.617	4101.521182
470	531.660	486.686	1482.445556
		倍　面　積	58.060282
		面　積	29.0301410
		地　積	29.03　㎡
		坪　数	8.78

地　番	1407-4　五		
測　点	Xn	Yn	(Xn+1 - Xn-1)Yn
GD17	540.724	492.485	10021.084780
GD18	552.008	497.985	10832.667705
GD19	562.477	503.097	7299.434373
GD20	566.517	505.074	5834.614848
GD21	574.029	507.983	11113.652074
GD22	588.395	513.707	9434.742762
GD23	592.395	515.283	5097.179436
GD24	598.287	515.907	4229.405586
207	600.593	516.153	1767.824025
464	601.712	506.974	-1066.673296
H375-1	598.489	506.578	-3337.842442
H375	595.123	506.164	-2822.876628
H1981	592.912	505.007	-2600.786050
H374-1	589.973	503.469	-2650.260816
H374-3	587.648	502.237	-1686.511846
H374	586.615	501.711	-5438.045529
H3101-1	576.809	493.921	-6838.336245
H3101	572.770	492.241	-7107.467799
H3100-1	562.370	483.654	-6371.174142
HA14	559.597	483.382	-7383.660050
H3038	547.095	482.156	-6741.505192
PK40	545.615	484.133	-6806.909980
467	533.035	479.983	-6698.162765
470	531.660	486.686	3742.128654
		倍　面　積	1822.521463
		面　積	911.2607315
		地　積	911.26　㎡
		坪　数	275.65

事業者用地　合　計　940.2908725

座　標　求　積　表

地　番	墓地用地　1422の一部		
測　点	Xn	Yn	(Xn+1 - Xn-1)Yn
464	601.712	506.974	-676.303316
C32	600.587	516.204	-846.574560
C36	600.072	520.427	-481.394975
465	599.662	523.793	874.734310
KK1	601.742	522.502	2072.242932
KK2	603.628	515.922	92.350038
KK3	601.921	507.000	-971.412000
		倍　面　積	63.642429
		面　積	31.8212145
		地　積	31.82　㎡
		坪　数	9.62

合　計　2962.3971285

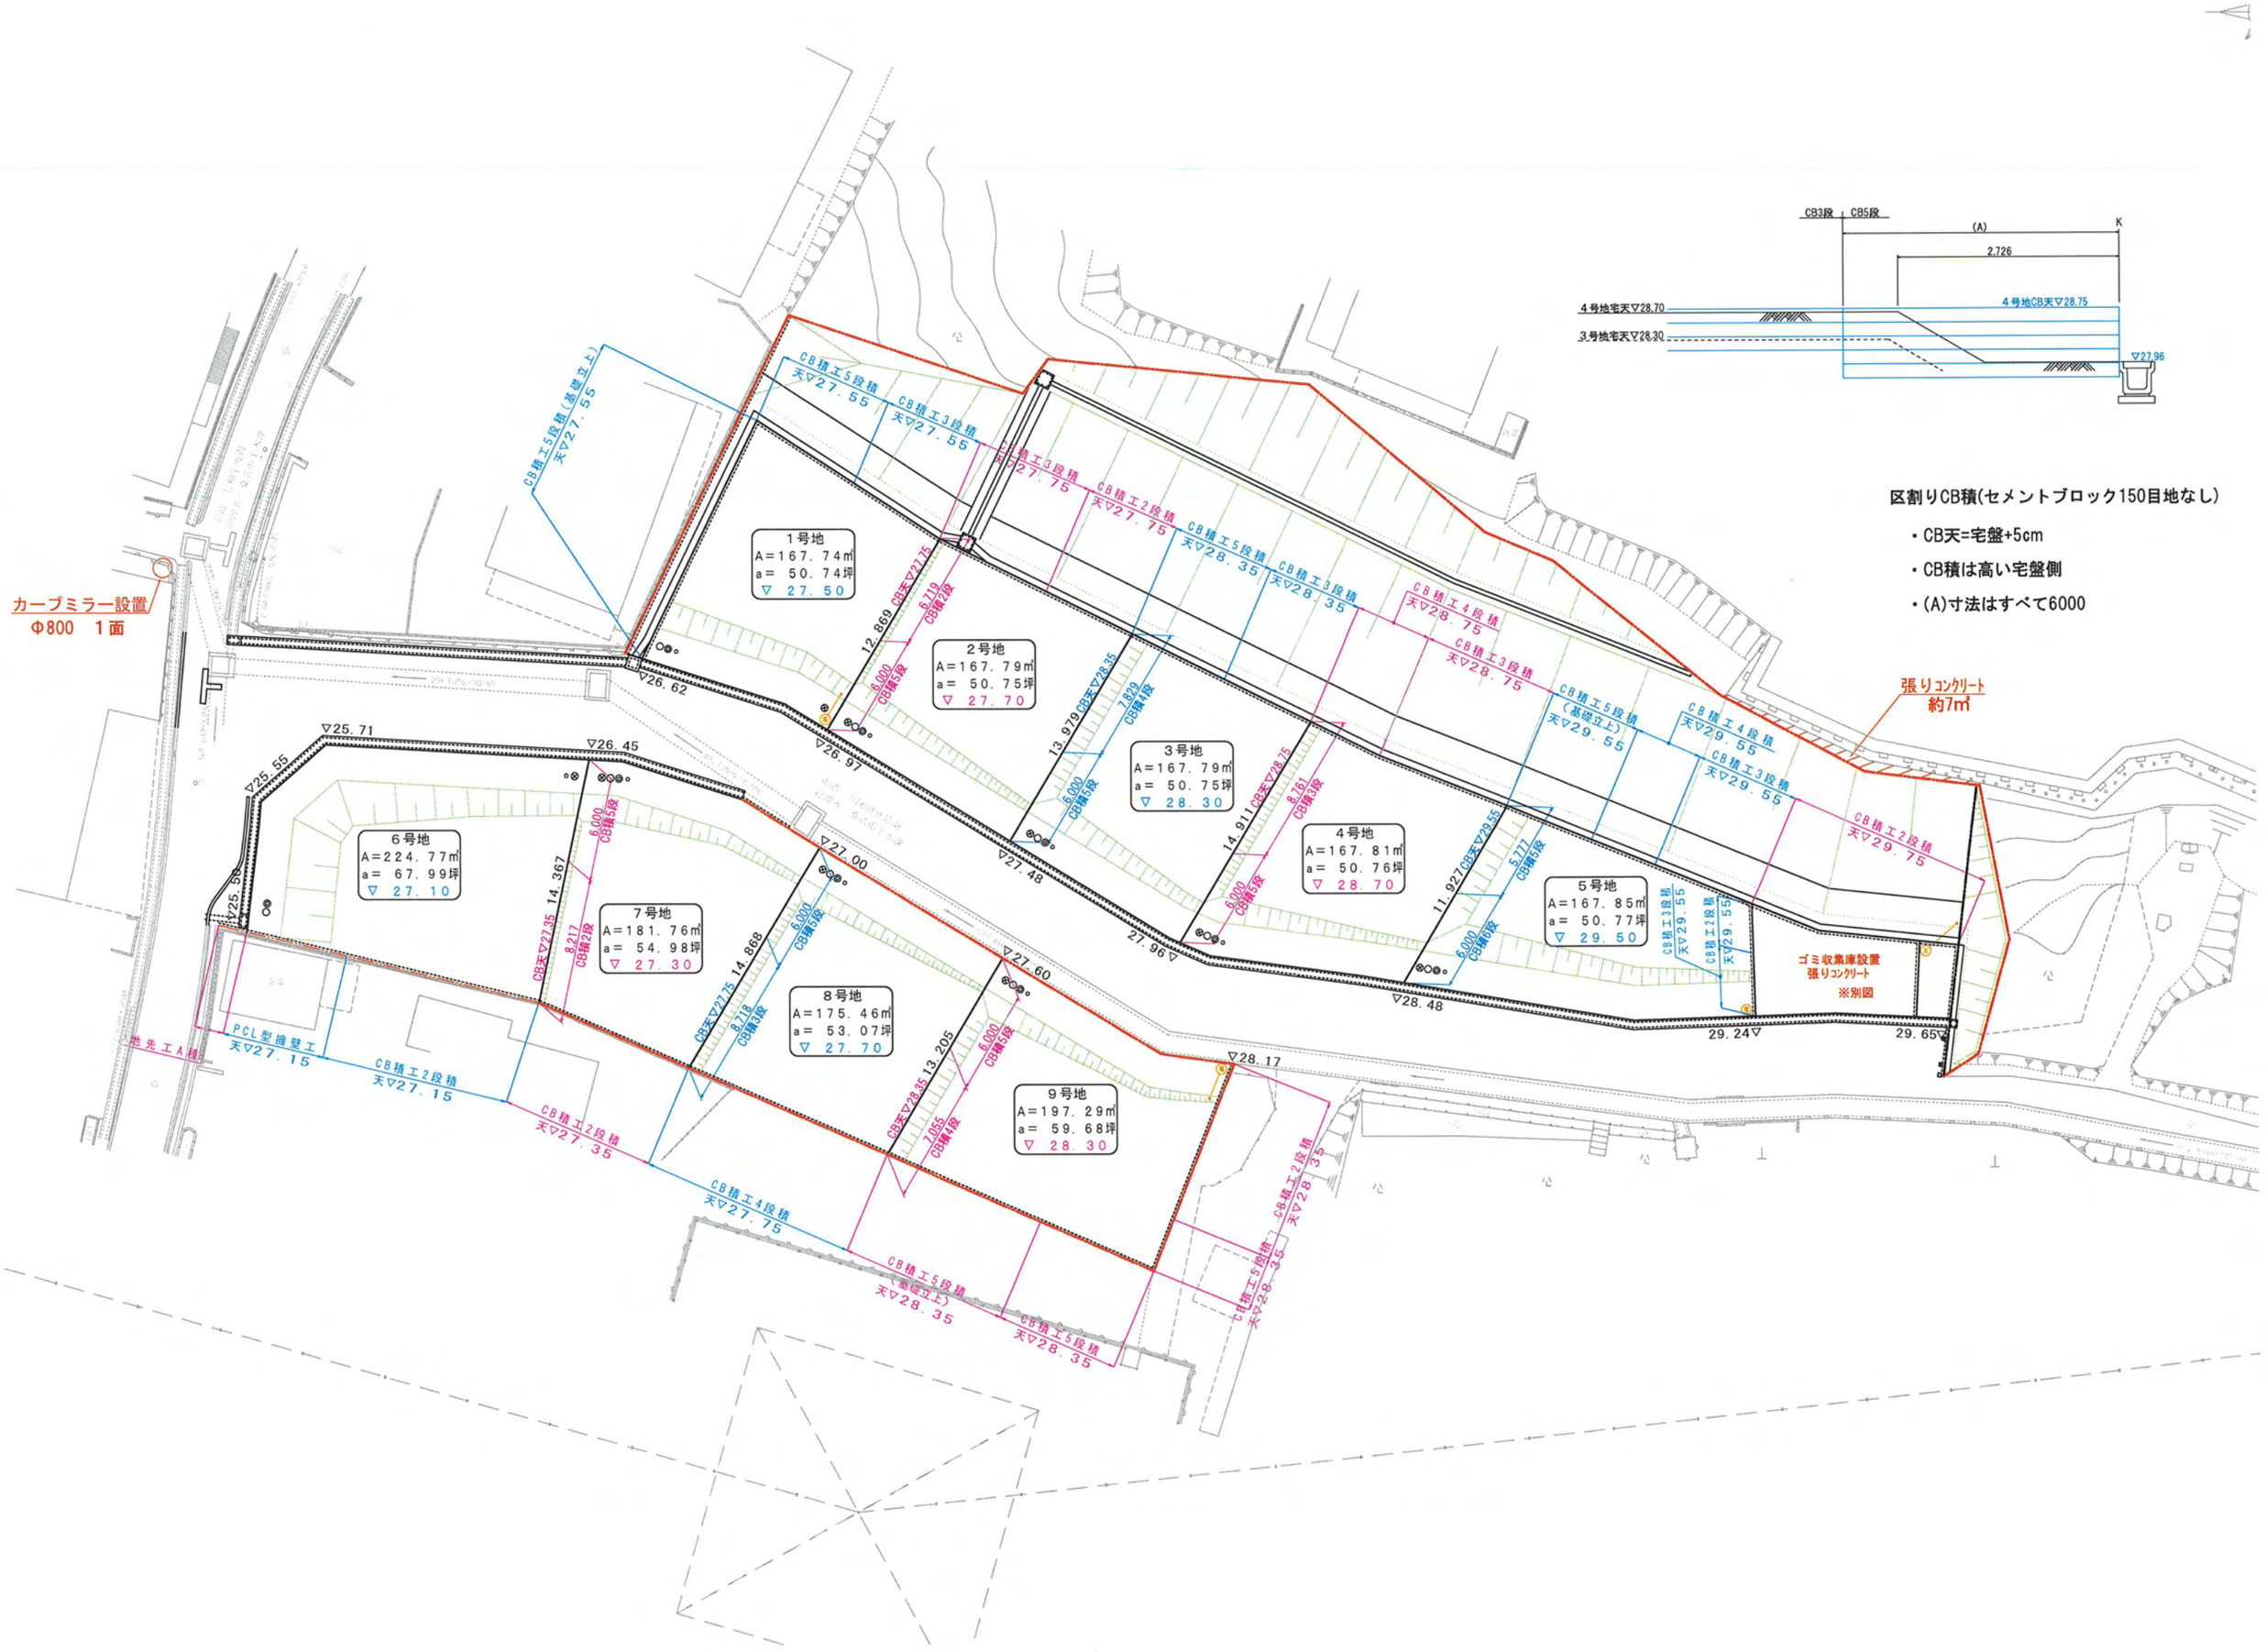
区割りCB積(セメントブロック150目地なし)
・CB天=宅盤+5cm
・CB積は高い宅盤側
・(A)寸法はすべて6000
CB3段
CB5段
(A)
K
2.726
4号地宅天▽28.70
3号地宅天▽28.30
4号地CB天▽28.75
▽27.96
カーブミラー設置
φ800　1面
張りコンクリート
約7㎡
ゴミ収集庫設置
張りコンクリート
※別図
1号地
A=167.74㎡
a= 50.74坪
▽ 27.50
2号地
A=167.79㎡
a= 50.75坪
▽ 27.70
3号地
A=167.79㎡
a= 50.75坪
▽ 28.30
4号地
A=167.81㎡
a= 50.76坪
▽ 28.70
5号地
A=167.85㎡
a= 50.77坪
▽ 29.50
6号地
A=224.77㎡
a= 67.99坪
▽ 27.10
7号地
A=181.76㎡
a= 54.98坪
▽ 27.30
8号地
A=175.46㎡
a= 53.07坪
▽ 27.70
9号地
A=197.29㎡
a= 59.68坪
▽ 28.30
CB積工5段積(基礎立上)
天▽27.55
CB積工3段積
天▽27.55
CB積工3段積
天▽27.75
CB積工2段積
天▽27.75
CB積工5段積
天▽28.35
CB積工3段積
天▽28.35
CB積工4段積
天▽28.75
CB積工3段積
天▽28.75
CB積工5段積
(基礎立上)
天▽29.55
CB積工4段積
天▽29.55
CB積工3段積
天▽29.55
CB積工2段積
天▽29.75
CB積工3段積
天▽29.55
CB積工2段積
天▽29.55
PCL型擁壁工
天▽27.15
CB積工2段積
天▽27.15
CB積工2段積
天▽27.35
CB積工4段積
天▽27.75
CB積工5段積
(基礎立上)
天▽28.35
CB積工5段積
天▽28.35
CB積工5段積
天▽28.35
CB積工2段積
天▽28.35
▽26.62
▽26.97
▽27.48
27.96▽
▽28.48
29.24▽
29.65▽
▽28.17
▽27.60
▽27.00
▽26.45
▽25.71
▽25.55
▽25.50
12.869 CB天▽27.75
13.979 CB天▽28.35
14.911 CB天▽28.75
11.927 CB天▽29.55
14.367
14.868
13.205
CB天▽27.35
CB天▽27.75
CB天▽28.35
6.719 CB積2段
6.000 CB積5段
7.829 CB積4段
6.161 CB積5段
5.277 CB積6段
8.217 CB積2段
8.718 CB積3段
7.055 CB積4段